

OPERE DI AMPLIAMENTO DELLA SCUOLA
PRIMARIA E SECONDARIA DI PRIMO GRADO
PER LA REALIZZAZIONE DELLE MENSE
SCOLASTICHE DI CUI AL PNRR

Via Dionigi Massazza n°57/a

OPERE ARCHITETTONICHE

Progetto Definitivo-Esecutivo

Tavola n. **7.1**

PROGETTO:
SVILUPPO ESECUTIVO Pianta PRIMO LIVELLO
Scala 1:50 - 1:10


SINDACO
Carla Beccaria

PROGETTISTI
dott. arch. Mario Mossolani
dott. ing. Marcello Mossolani

SEGRETARIO
dott. Roberto Barlani



TECNICO COMUNALE
dott. arch. Clara Nobile

COLLABORATORE
geom. Mauro Scano



STUDIO MOSSOLANI - Via della pace 14 - 27045 Casteggio (Pavia) - Telefono: 0383/890096 - E-mail: info@studiomossolani.it

TIPOLOGIA DELLE MURATURE

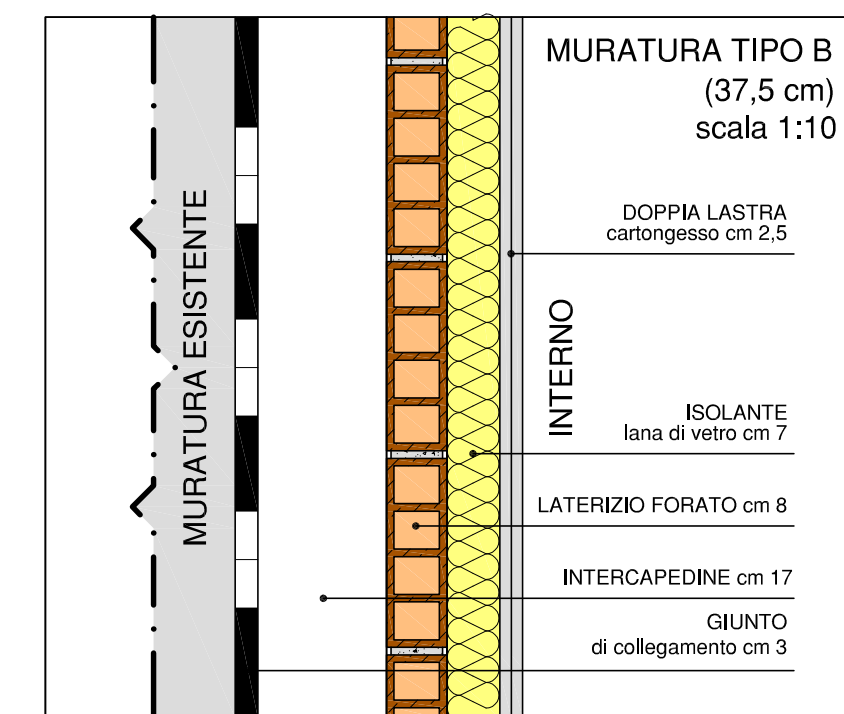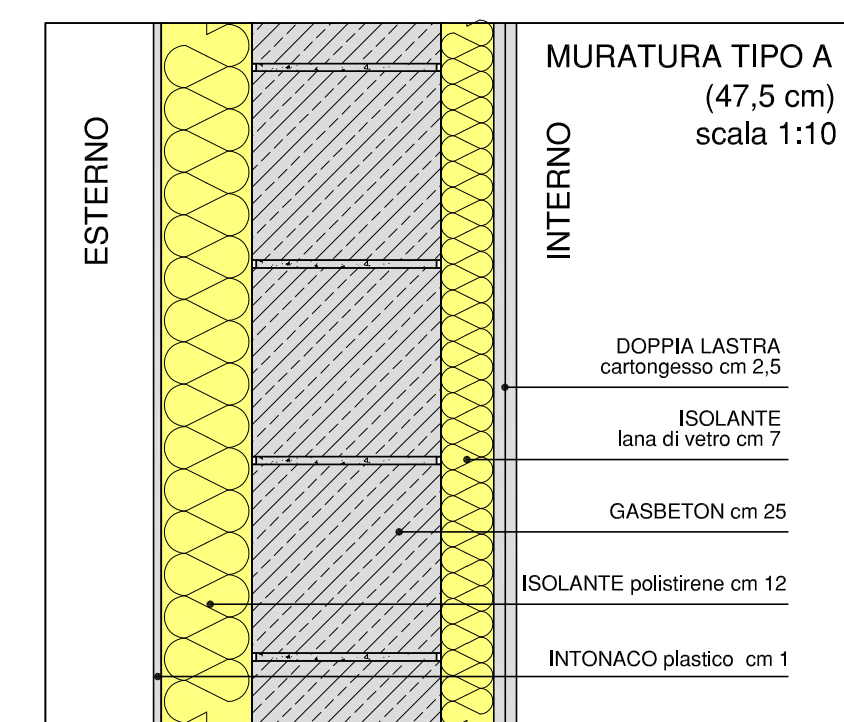

AERAZIONE VESPAIO

