


LEGENDA SIMBOLI DISTRIBUZIONE	
	QUADRO ELETTRICO DI ZONA/GENERALE/CAMERA
	SEZIONATORE DI SICUREZZA-MACHINA 0/1
	CANALE PORTACAVI SERVIZIO ENERGIA COMPLETO DI SEP.
	TUBAZIONE INCASSATA A PAVIMENTO
	CAVODOTTO INTERRATO
	MONTANTE IMPIANTI ELETTRICI
	POZZETTO IN CLS 50X50X5cm
	MODULO IMPIANTO FOTOVOLTAICO

TUTTE LE APPARECCHIATURE ELETTRICHE FORNITE DA TERZI DOVRANNO RIPORTARE IL MARCHIO CE

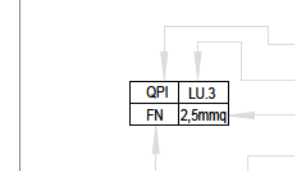

Identificazione del quadro di appartenenza
Identificazione del circuito di appartenenza
sezione cavo di collegamento
sistema di alimentazione

NOTE GENERALI

I CAVI CHE CORRONO NEI TUBI INCASSATI A PAVIMENTO O A PARETE DEVONO ESSERE DEL TIPO FOMORI

TUTTI I PROFILI E LE STRUTTURE NECESSARIE PER SOSTENERE GLI INCASSI DEI CAVI, CANALINE, QUADRI, CORPI ILLUMINANTI, ECC., DEVONO ESSERE FORNITE MEDIANTE OPERA DELL'APPALTATORE



NELLE PASSERELLE (PERNO DI INERZIA) LA SEZIONE OCCUPATA DA UN CAVO NON DEVE SUPERARE IL 50% DELLA SEZIONE DEL CANALE STESSO

I CONDOTTI DELLE CASSETTE INERZIALI DEVONO ESSERE SOSTENUTE DA UN CAVO IN POLICARBONATO TRASPARENTE AUTORESTINGENTE SECONDO C23.30 E C23.31

LE QUADRI DEVONO ESSERE ESEGUITE CON MONTANTI TIPO A CARICO IN POLICARBONATO TRASPARENTE AUTORESTINGENTE SECONDO C23.30 E C23.31




PIANO TERRA

PIANO PRIMO

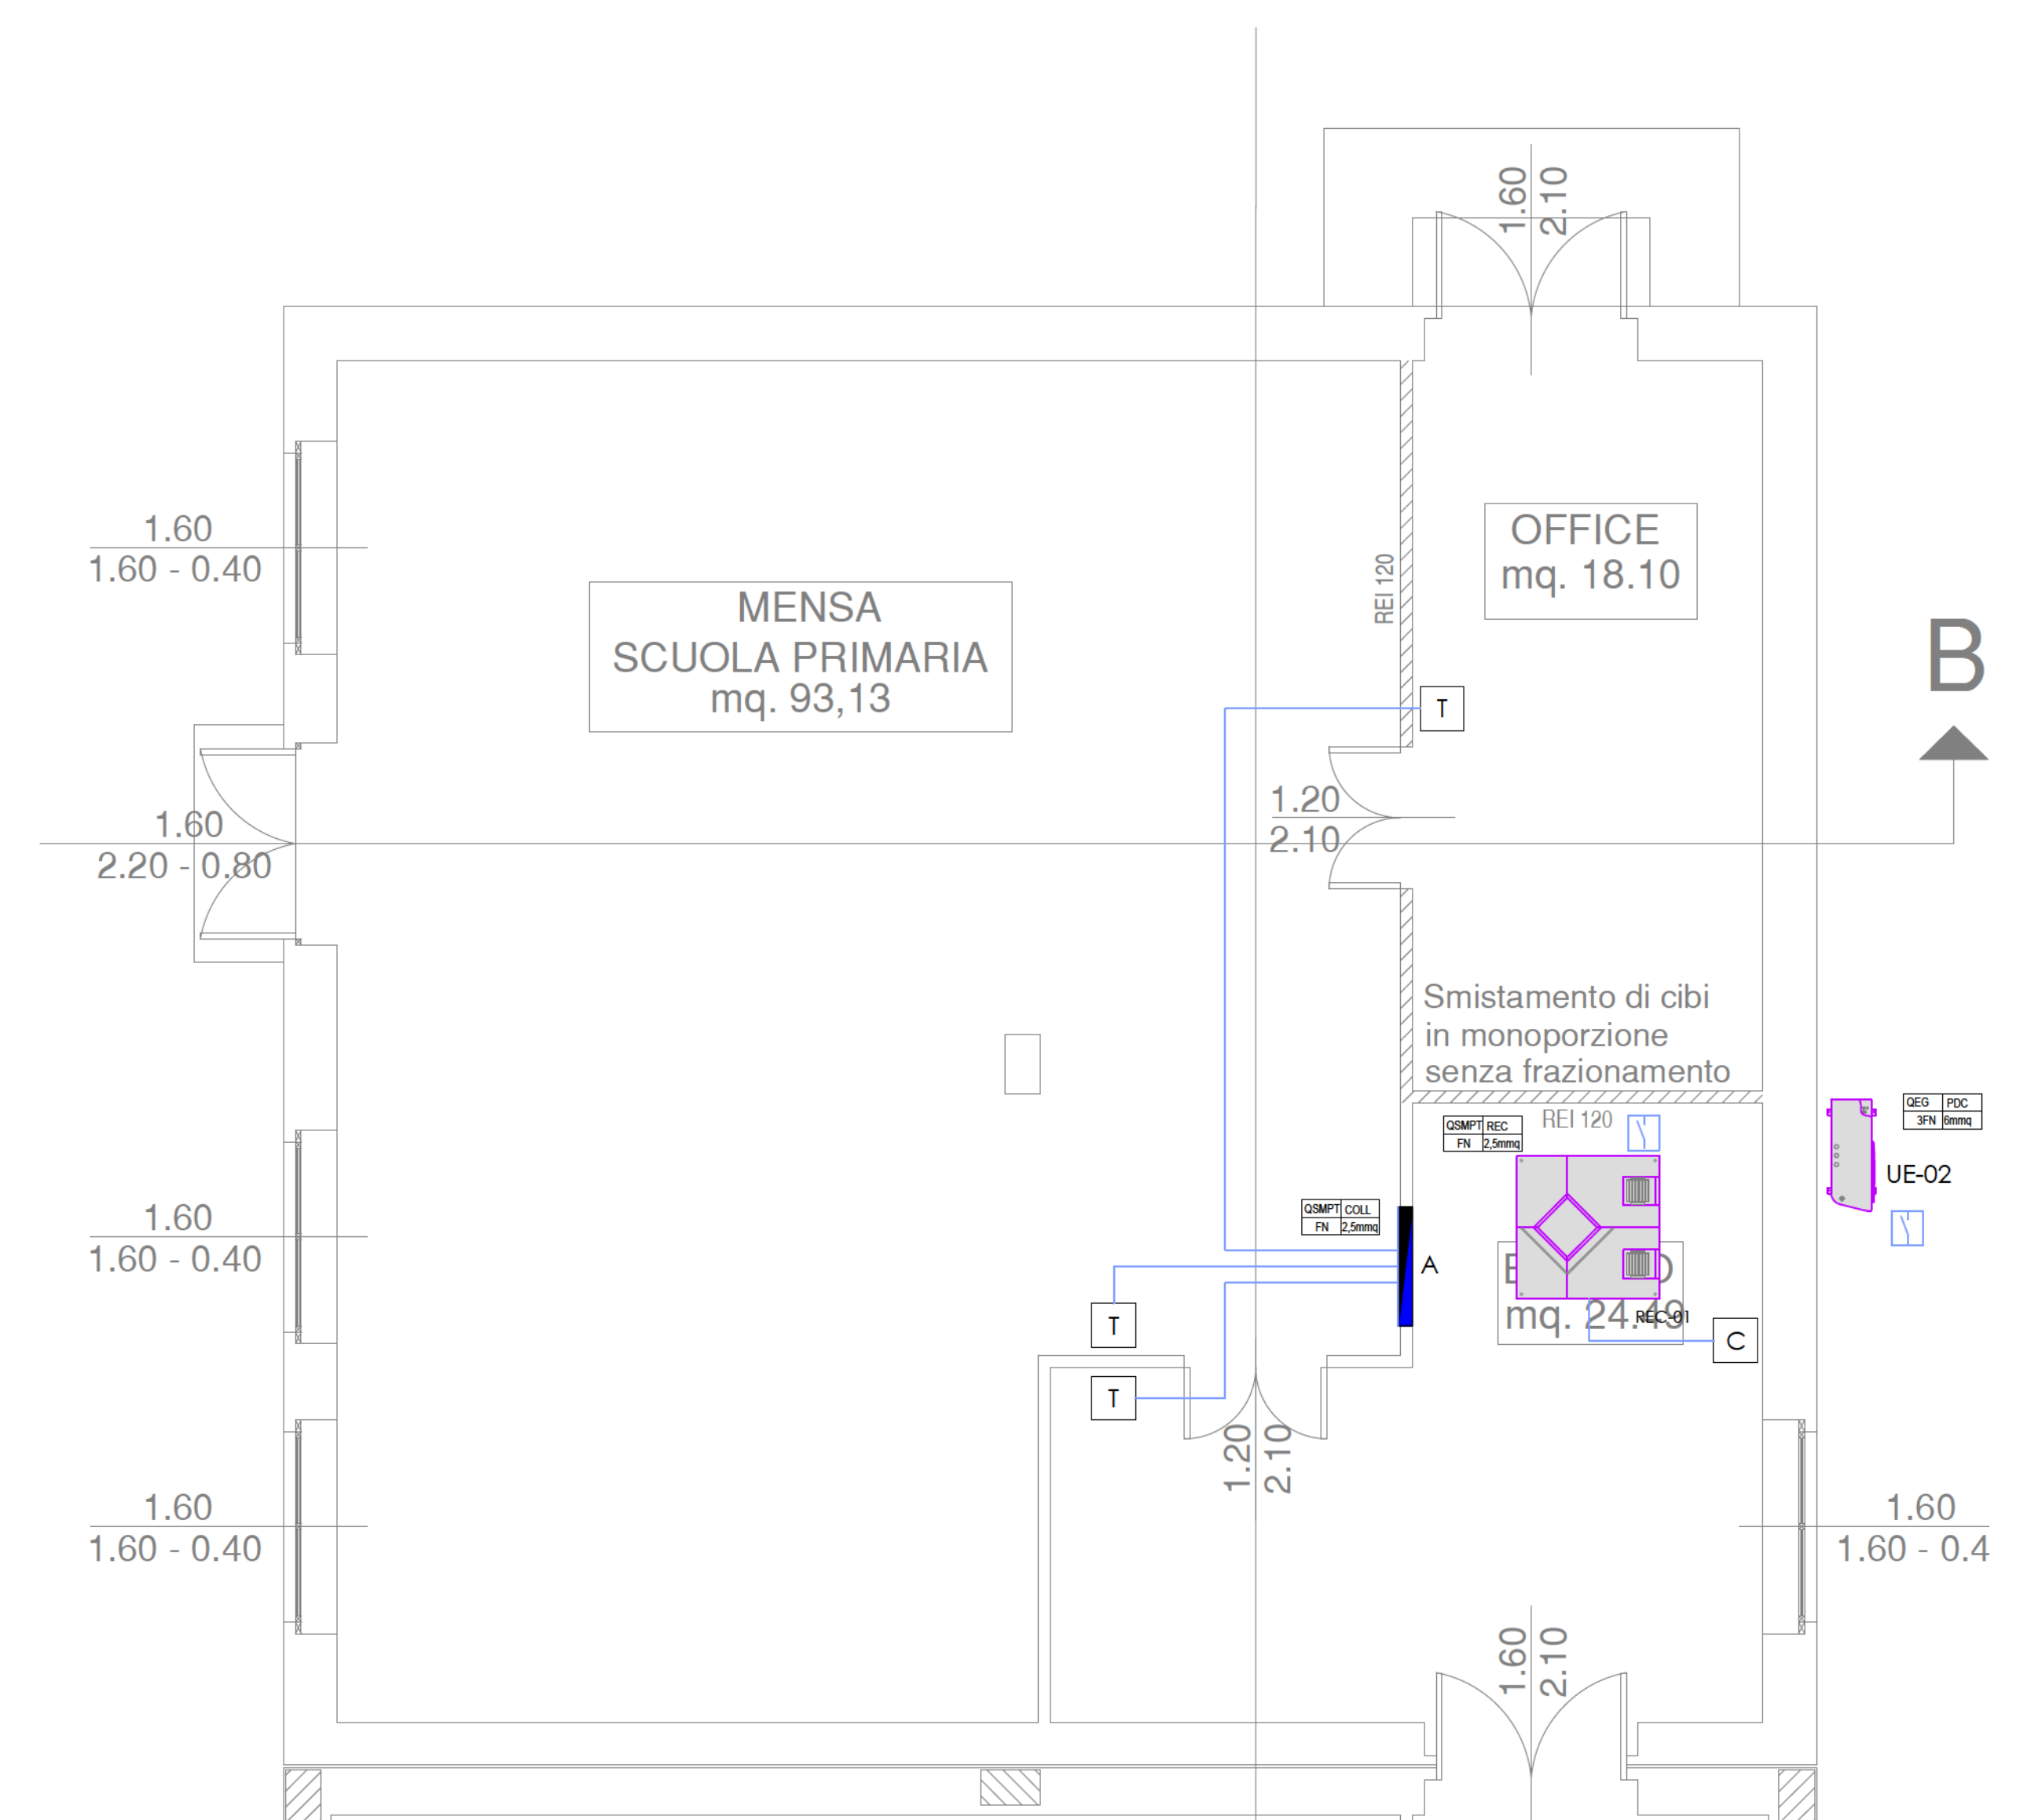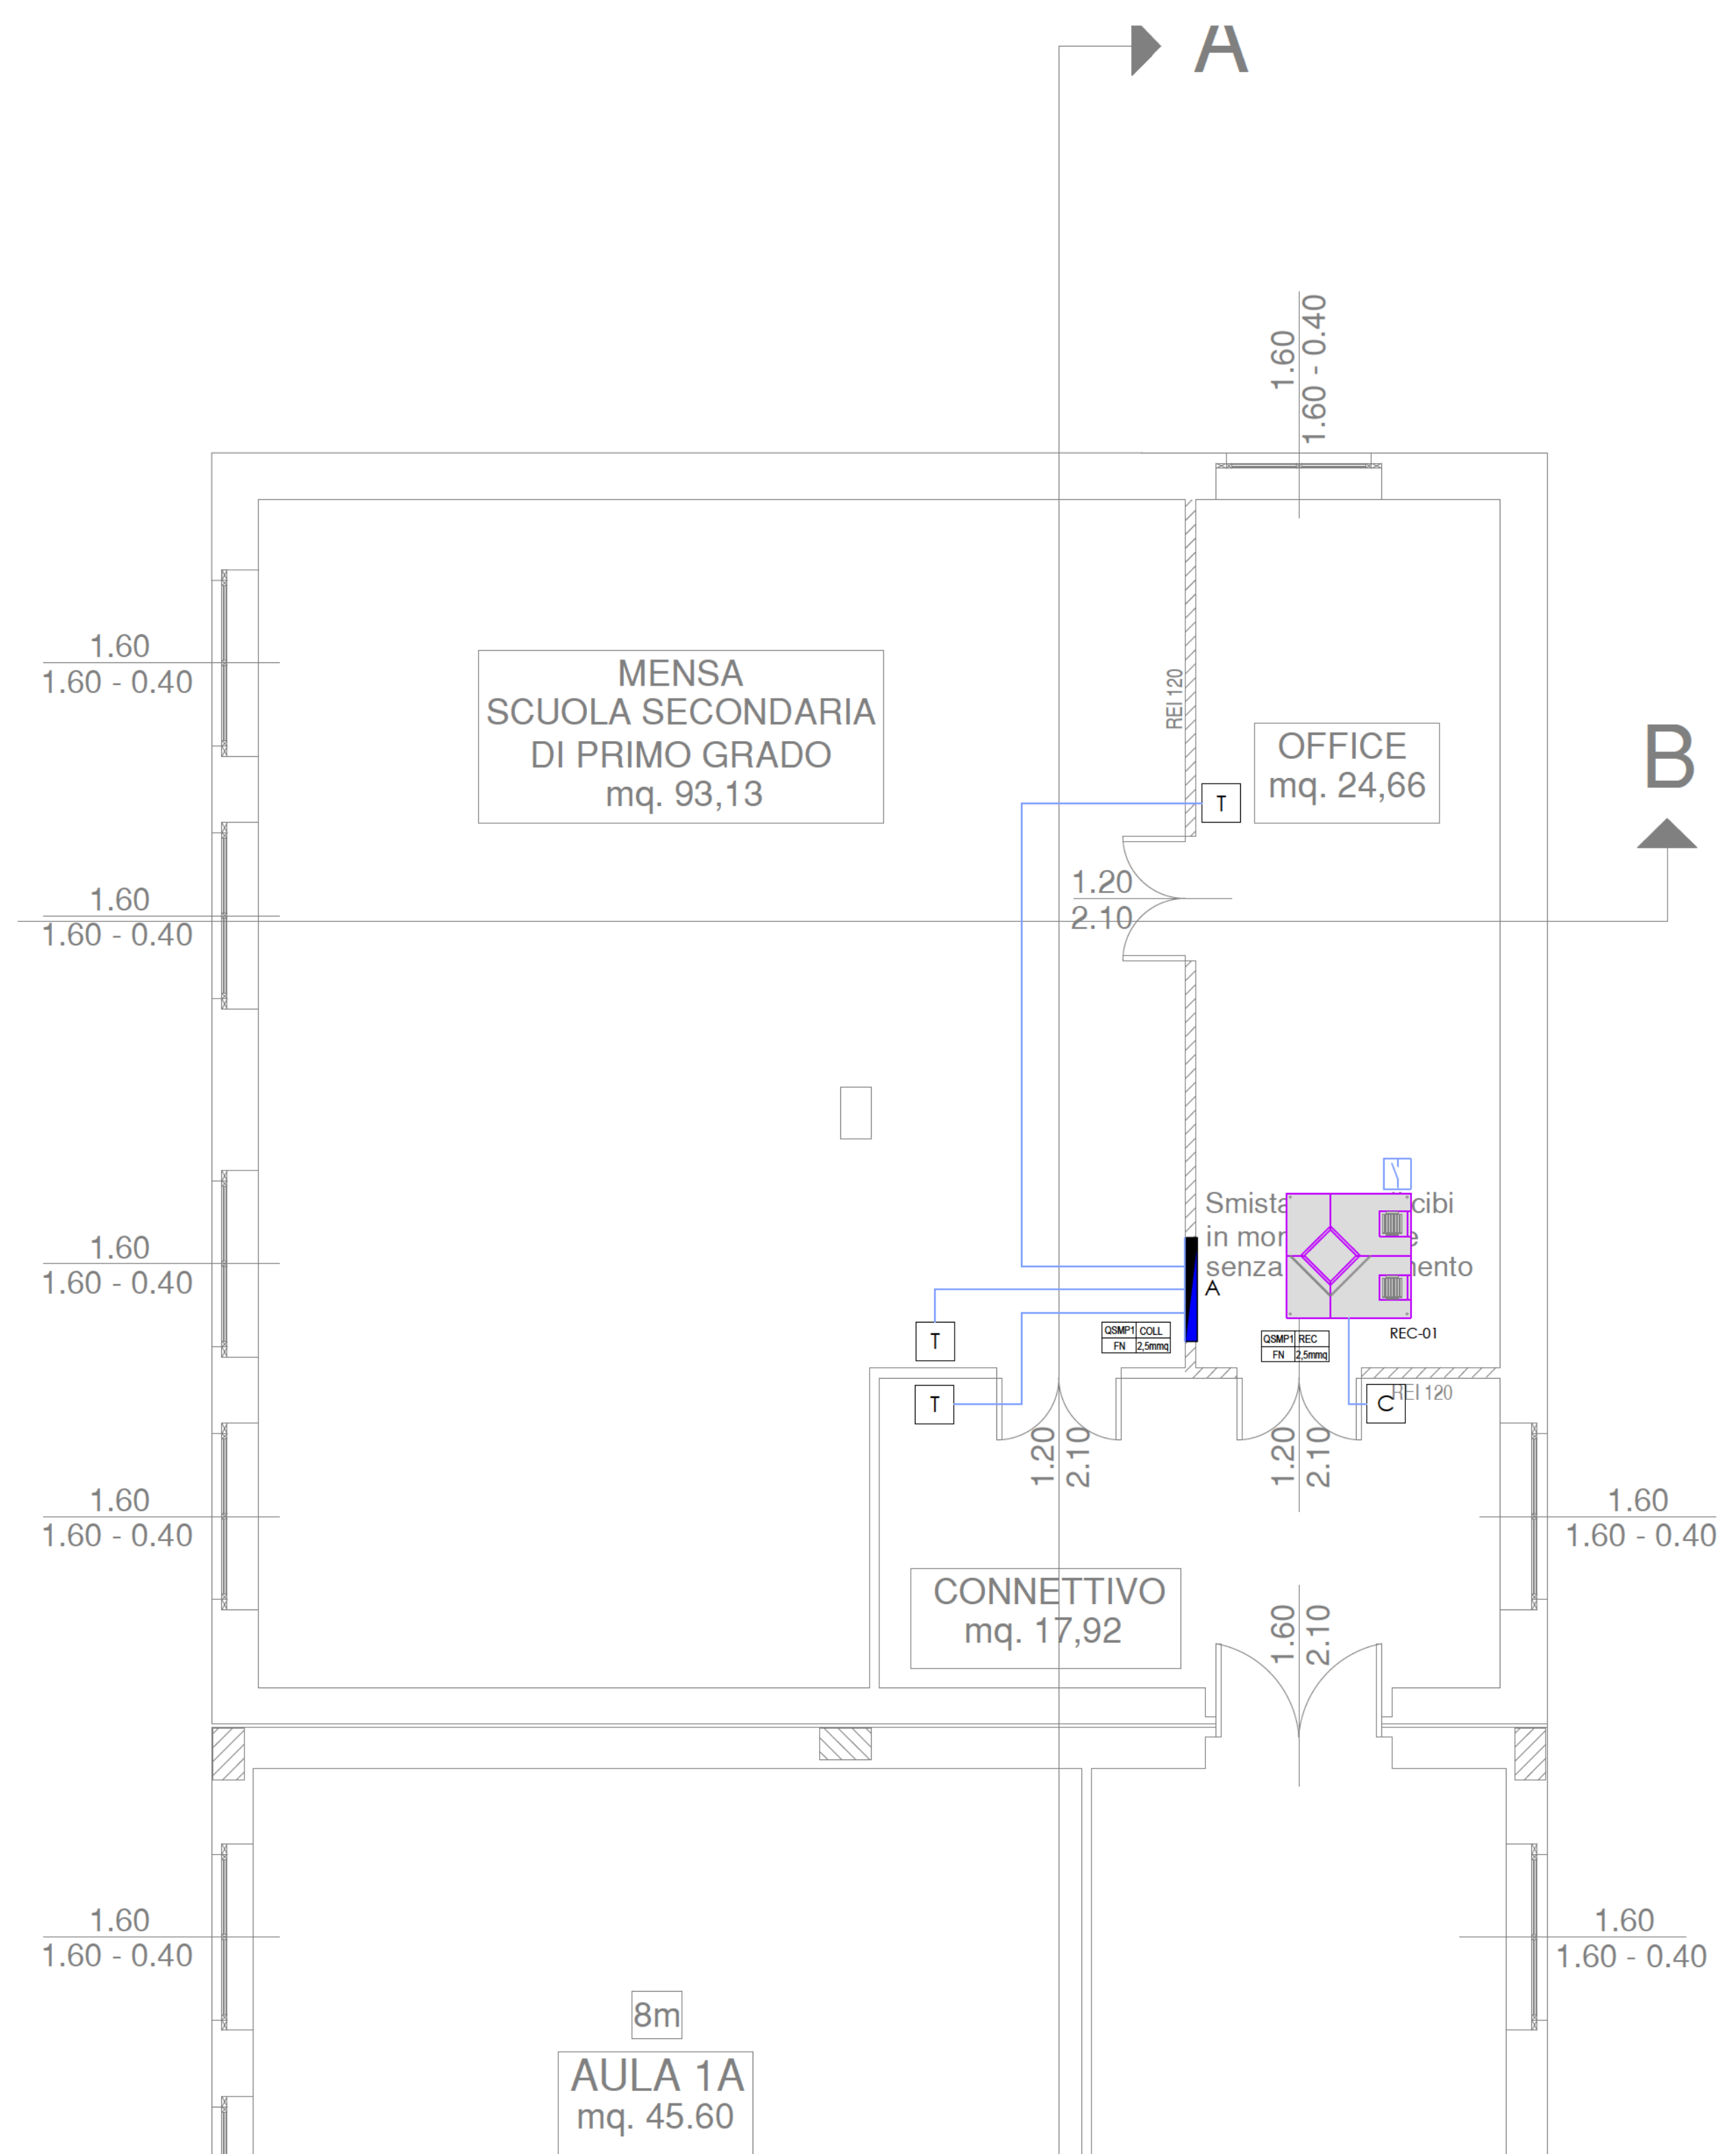

LEGENDA simboli		
	UE-01	POMPA DI CALORE ARIA-ACQUA - DAIKIN mod. EPRA18DW1 POTENZA TERMICA: 12,12 kW - COP: 5,00 POTENZA FRIGORIFERA: 12,30 kW - EER: 4,09 PRESSIONE SONORA: 44 dB(A) DIMENSIONI: (AxLxP) 1003x1270x533 mm
	INE-01	SERBATOIO ACS E INERZIALE - DAIKIN mod. ETSX16P50D CAPACITA' ACCUMULO ACS: 494 lt PESO: 95,0 Kg DIMENSIONI: (AxLxP) 1896x780x780 mm
	REC-01	RECUPERATORE DI CALORE - FRANCE-AIR mod. RECEPTO 160 PORTATA ARIA: 1.500 mc/h PREVALENZA: 130 Pa POTENZA SONORA: 56 dB(A) DIMENSIONI: (AxLxP) 290x750x990 mm
		COLLETTORE DI DISTRIBUZIONE
		CRONOTERMOSTATO AMBIENTE
		COMANDO RECUPERATORE DI CALORE

KEY-PLAN

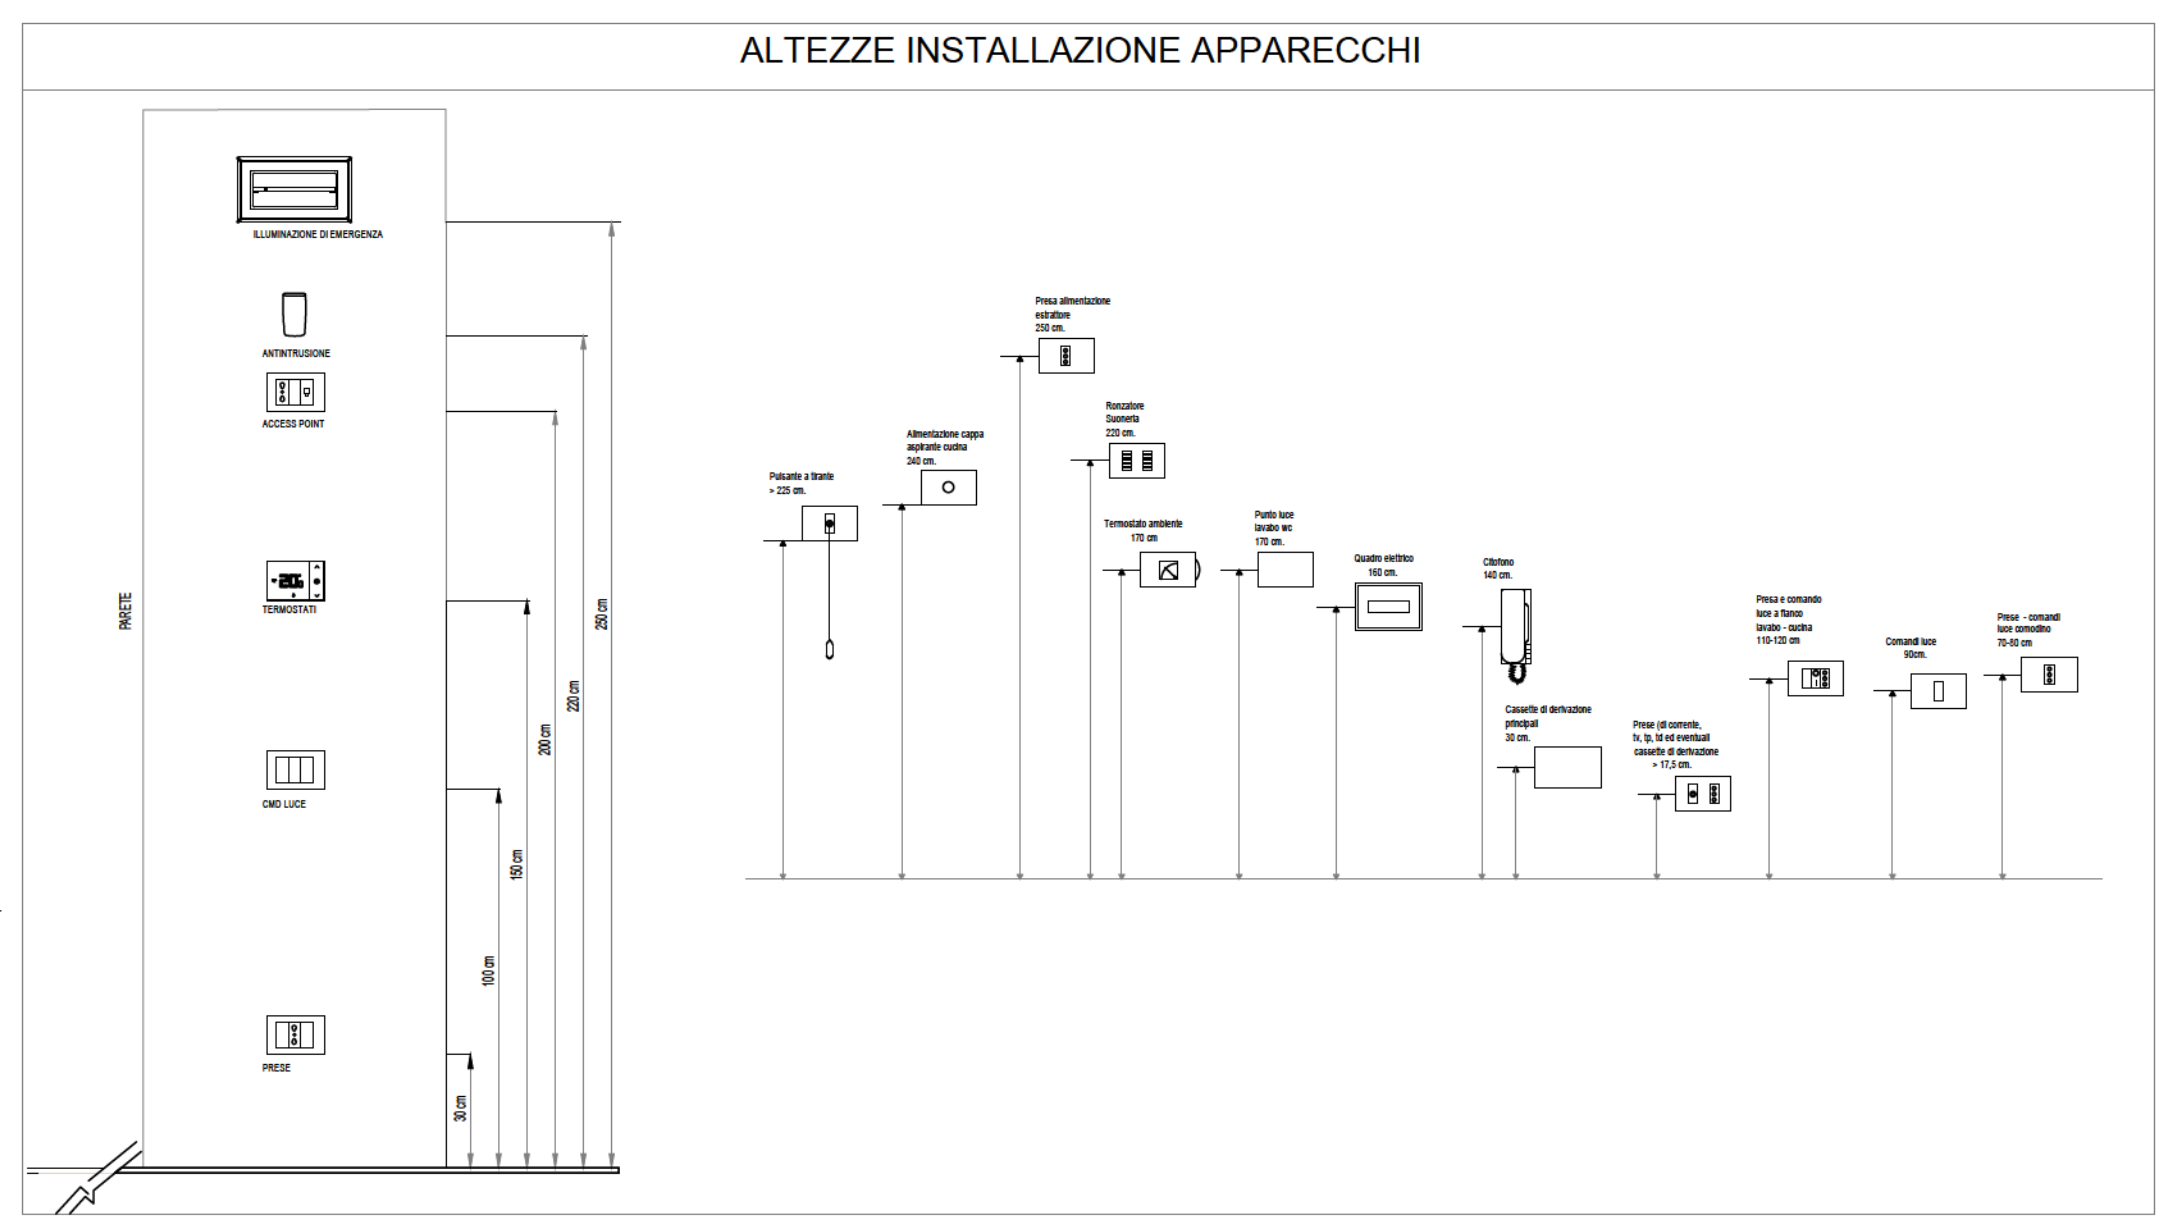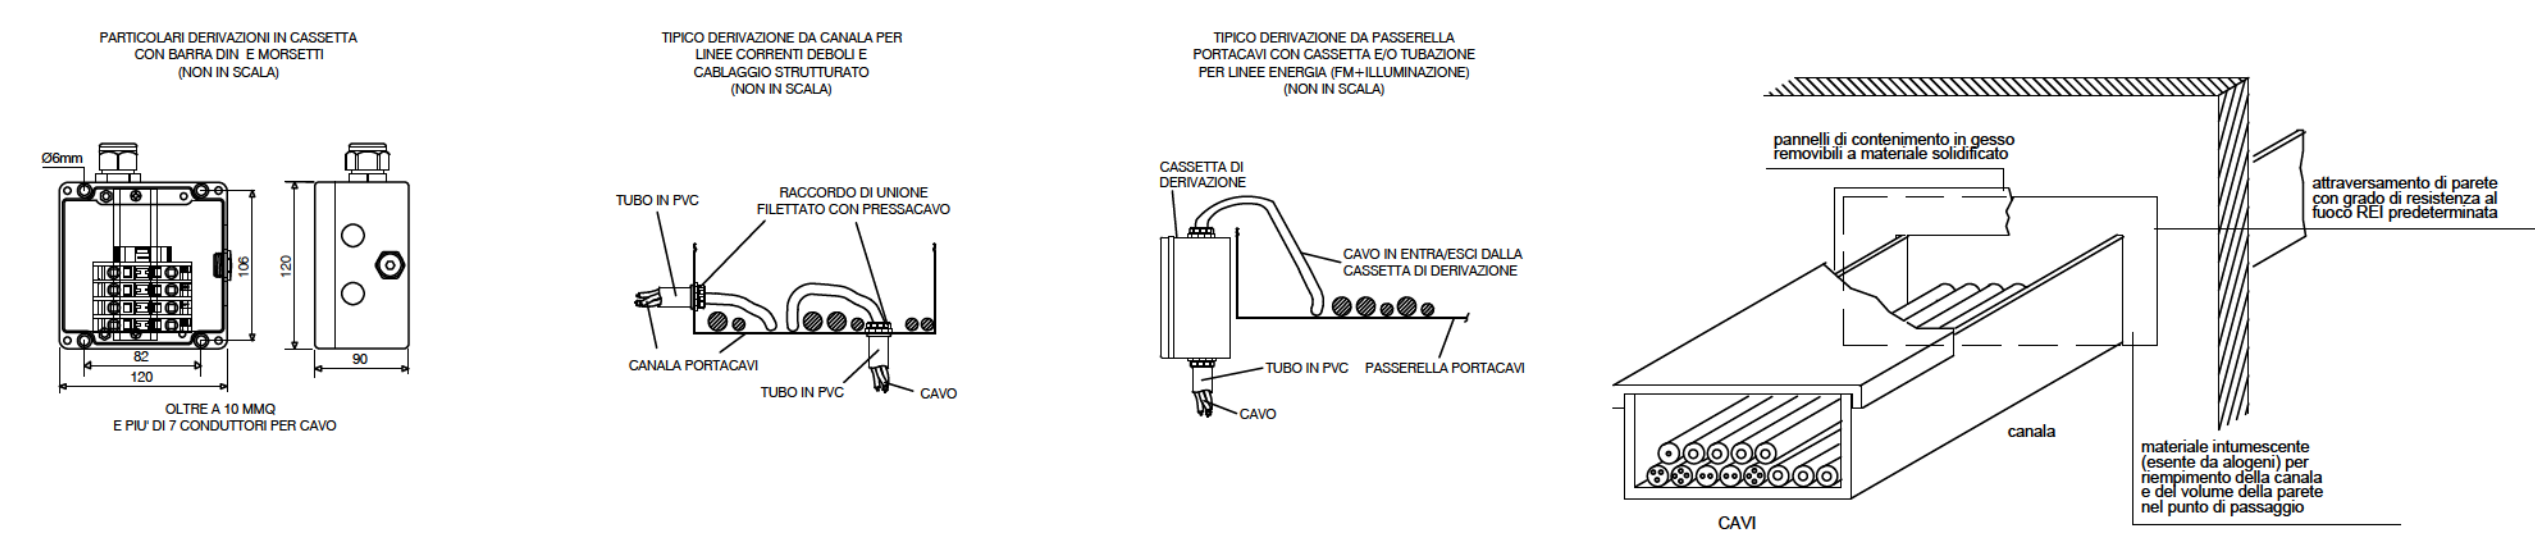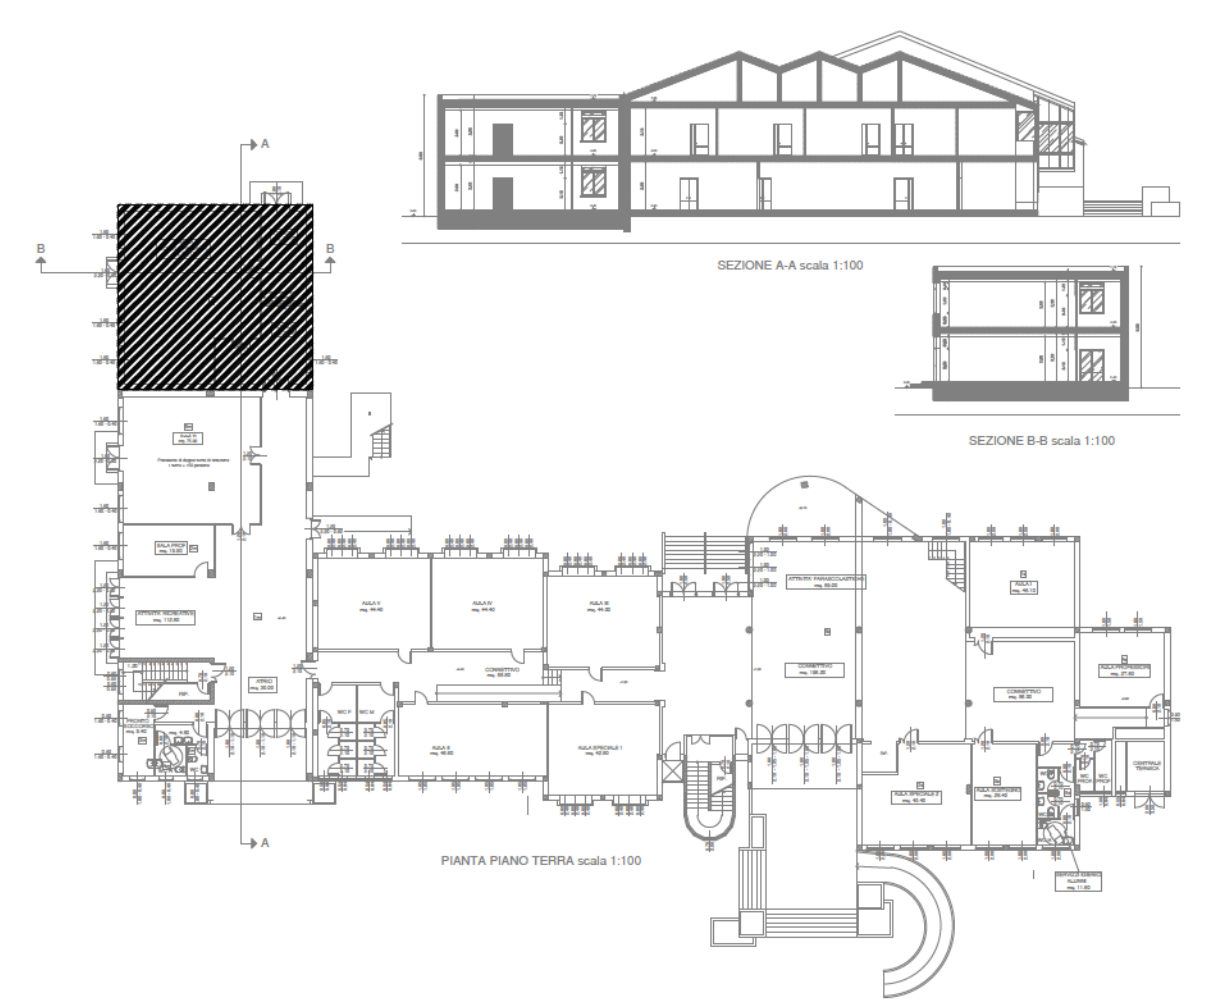

LIVING s.r.l.
SEDE LEGALE:
Via Guido D'Arezzo, 4 - 20145 Milano (MI) - Italia
SEDE OPERATIVA:
Via Giotto, 7 - 20032 Corno (MI) - Italia
Tel. +39 02 36631491 - Fax +39 02 36631491
Capitale Sociale: 10.000 € i.v.
P.Iva e C.F.: 09390360965
Email: info@living-ing.com
Web: www.living-ing.com

COMMITTENTE
COMUNE DI LUNGAVILLA
27053 (PV)

INTERVENTO
OPERE DI AMPLIAMENTO LLA SCUOLA PRIMARIA E SECONDARIA DI PRIMO GRADO PER LA REALIZZAZIONE DELLE MENSE SCOLASTICHE DI CUI AL PNRR VIA DOINGI MASSAZZA, 57/A - 27053 LUNGAVILLA (PV)

OGGETTO
PROGETTO DEFINITIVO/ESECUTIVO
IMPIANTO ELETTRICI E SPECIALI
PIANO TERRA PRIMO ALIMENTAZIONE UTENZE IMPIANTI MECCANICI

RESPONSABILE PROGETTO
Per. Ind. Fabio Pignatelli

COMMESSA
0123-3695

SCALA
- : -

DATA
01 Marzo 2023

FORMATO
A1

REVISIONE

Rev. A	Desc. A	Rev. A
Rev. B	Desc. B	Rev. B
Rev. C	Desc. C	Rev. C
Rev. D	Desc. D	Rev. D
Rev. E	Desc. E	Rev. E
Rev. F	Desc. F	Rev. F
Rev. G	Desc. G	Rev. G