



Comune di
LUNGAVILLA
Provincia di Pavia

**OPERE DI AMPLIAMENTO DELLA SCUOLA
PRIMARIA E SECONDARIA DI PRIMO GRADO
PER LA REALIZZAZIONE DELLE MENSE
SCOLASTICHE DI CUI AL PNRR**

Via Dionigi Massazza n°57/a

**OPERE ARCHITETTONICHE
Progetto Definitivo-Esecutivo**

Tavola n. **6**

**PROGETTO:
SEZIONI E PARTICOLARI COSTRUTTIVI**

SCALA 1:50 - 1:10

SINDACO

Carla Beccaria

SEGRETARIO

dott. Roberto Bariani

TECNICO COMUNALE

dott. arch. Clara Nobile

PROGETTISTI

dott. arch. Mario Mossolani


dott. ing. Marcello Mossolani

COLLABORATORE

geom. Mauro Scano





STUDIO MOSSOLANI - Via della pace 14 - 27045 Casteggio (Pavia) - Telefono: 0383/890096 - E-mail: info@studiomossolani.it




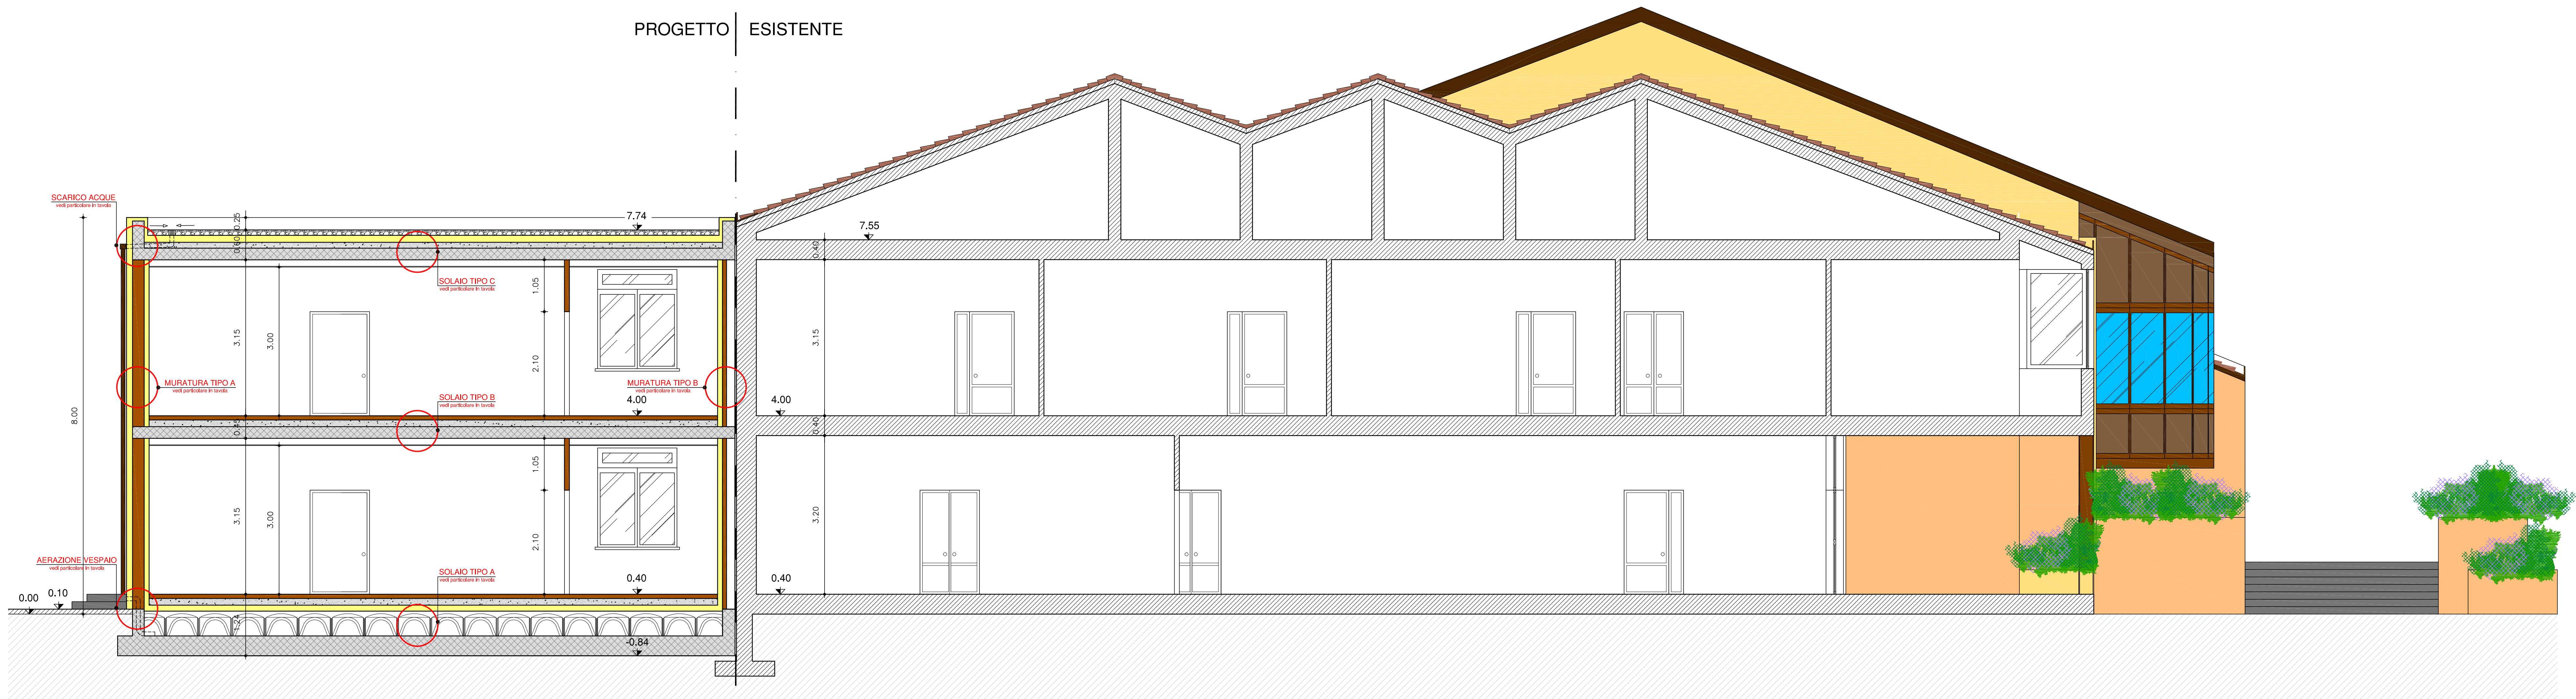


SEZIONE A-A scala 1:50



TIPOLOGIA DELLE MURATURE

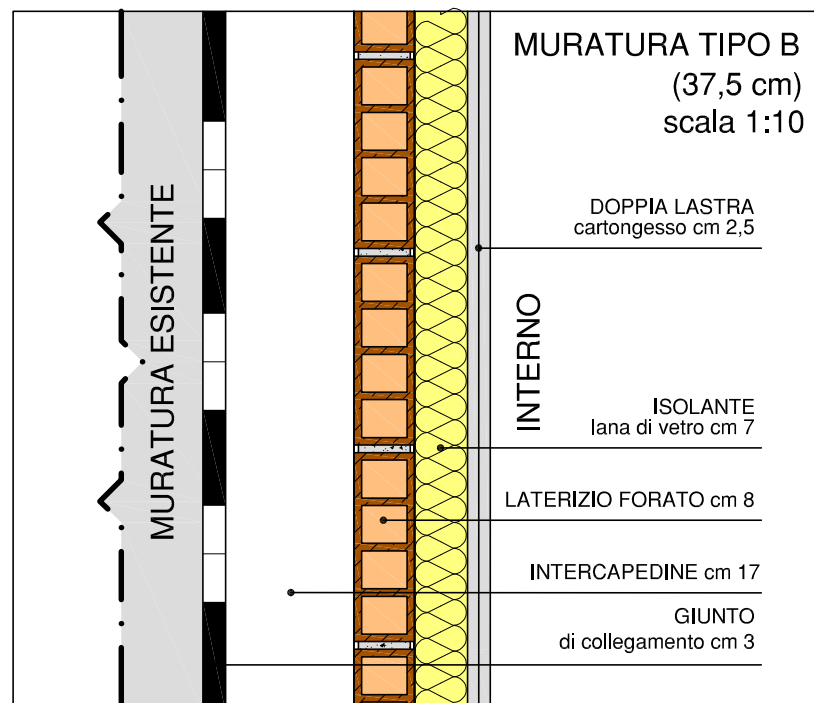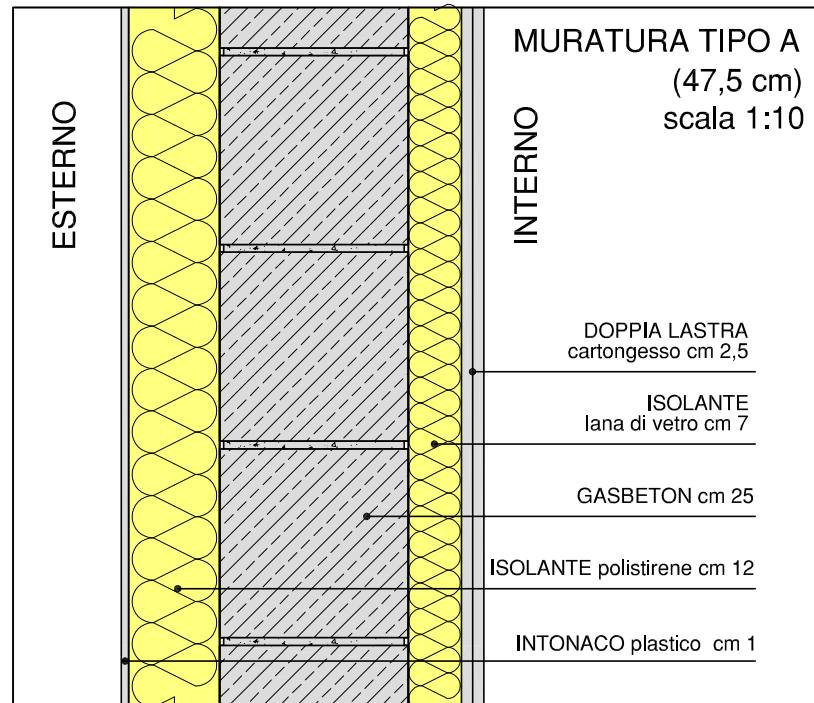

TIPOLOGIA DEI SOLAI

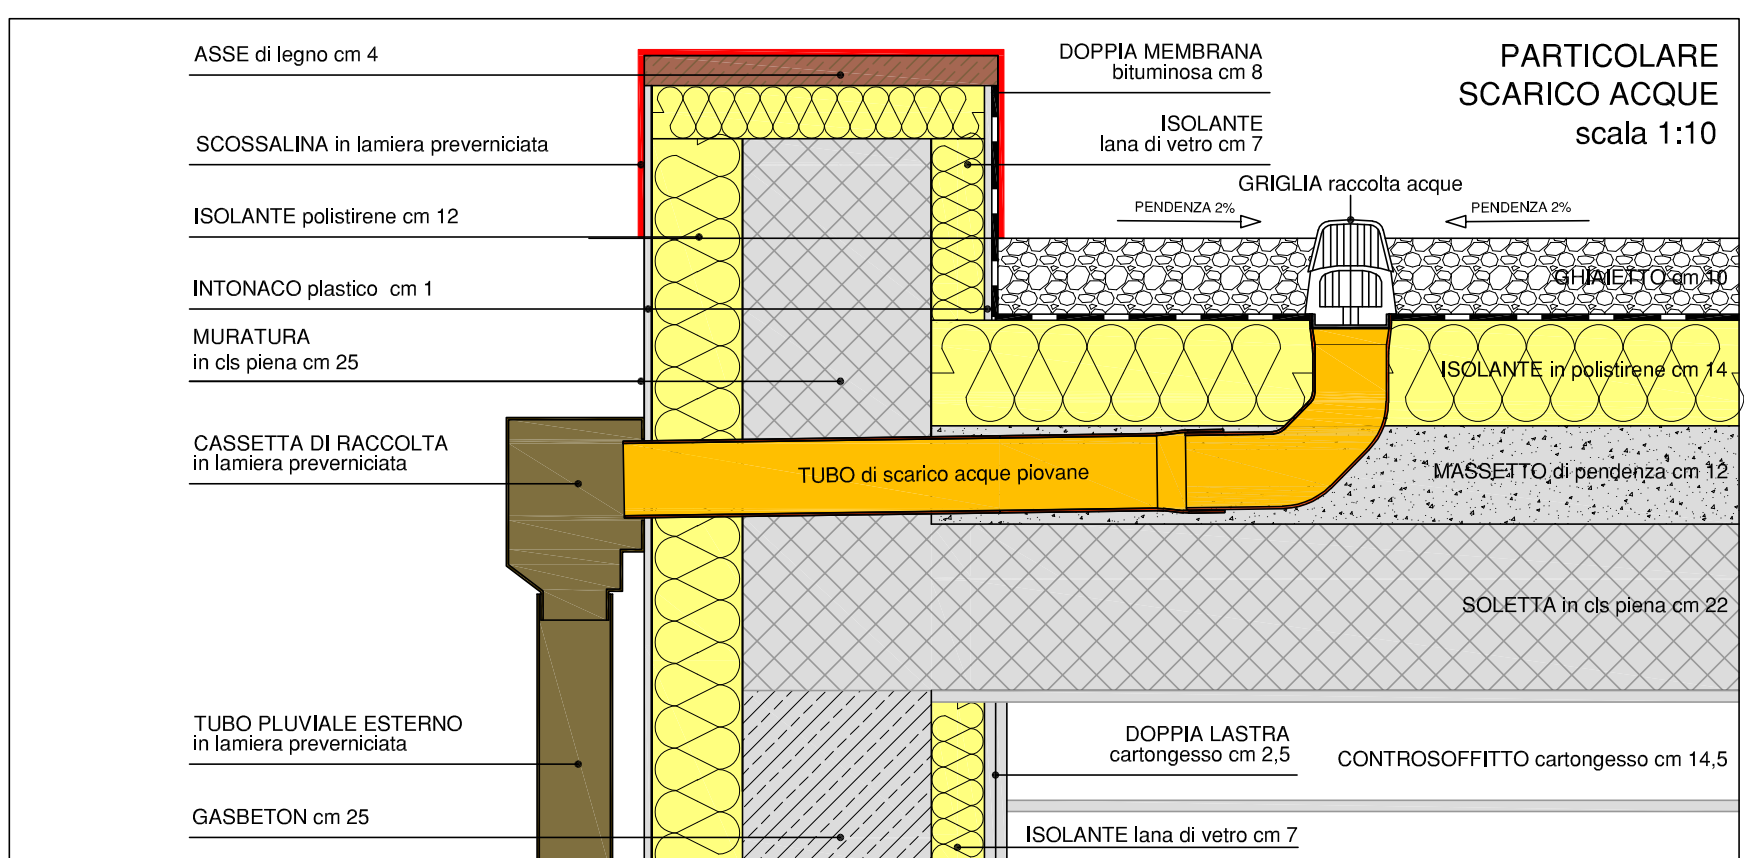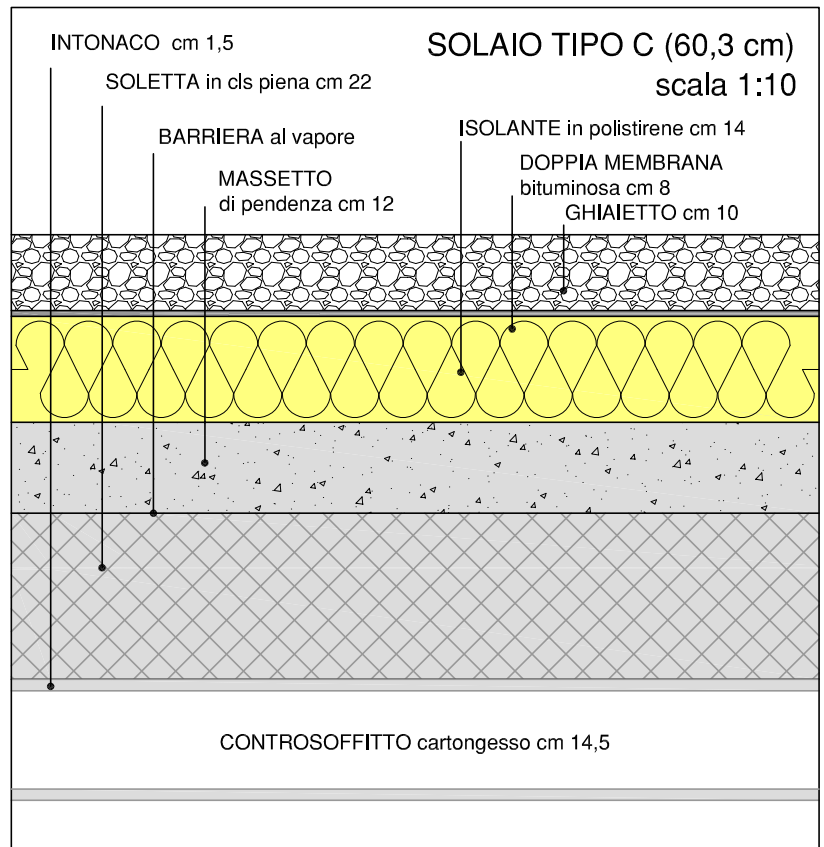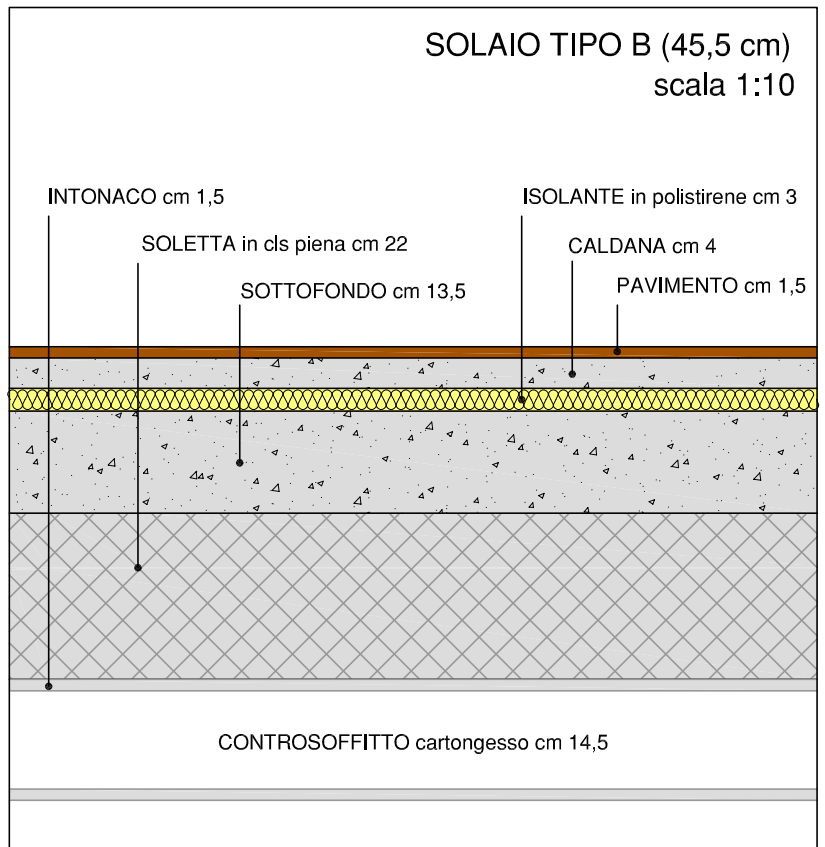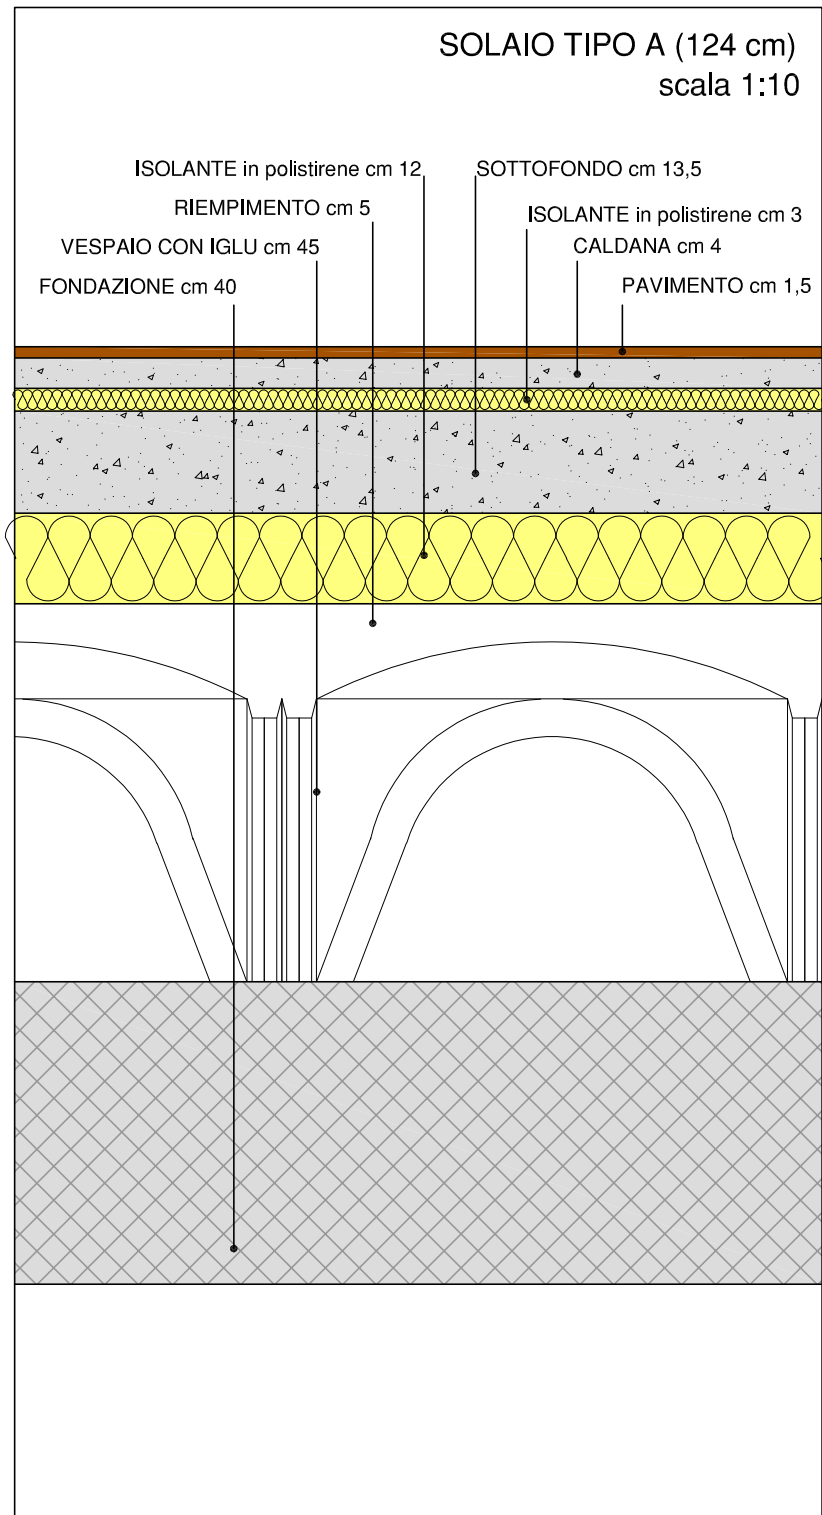

VESPAIO

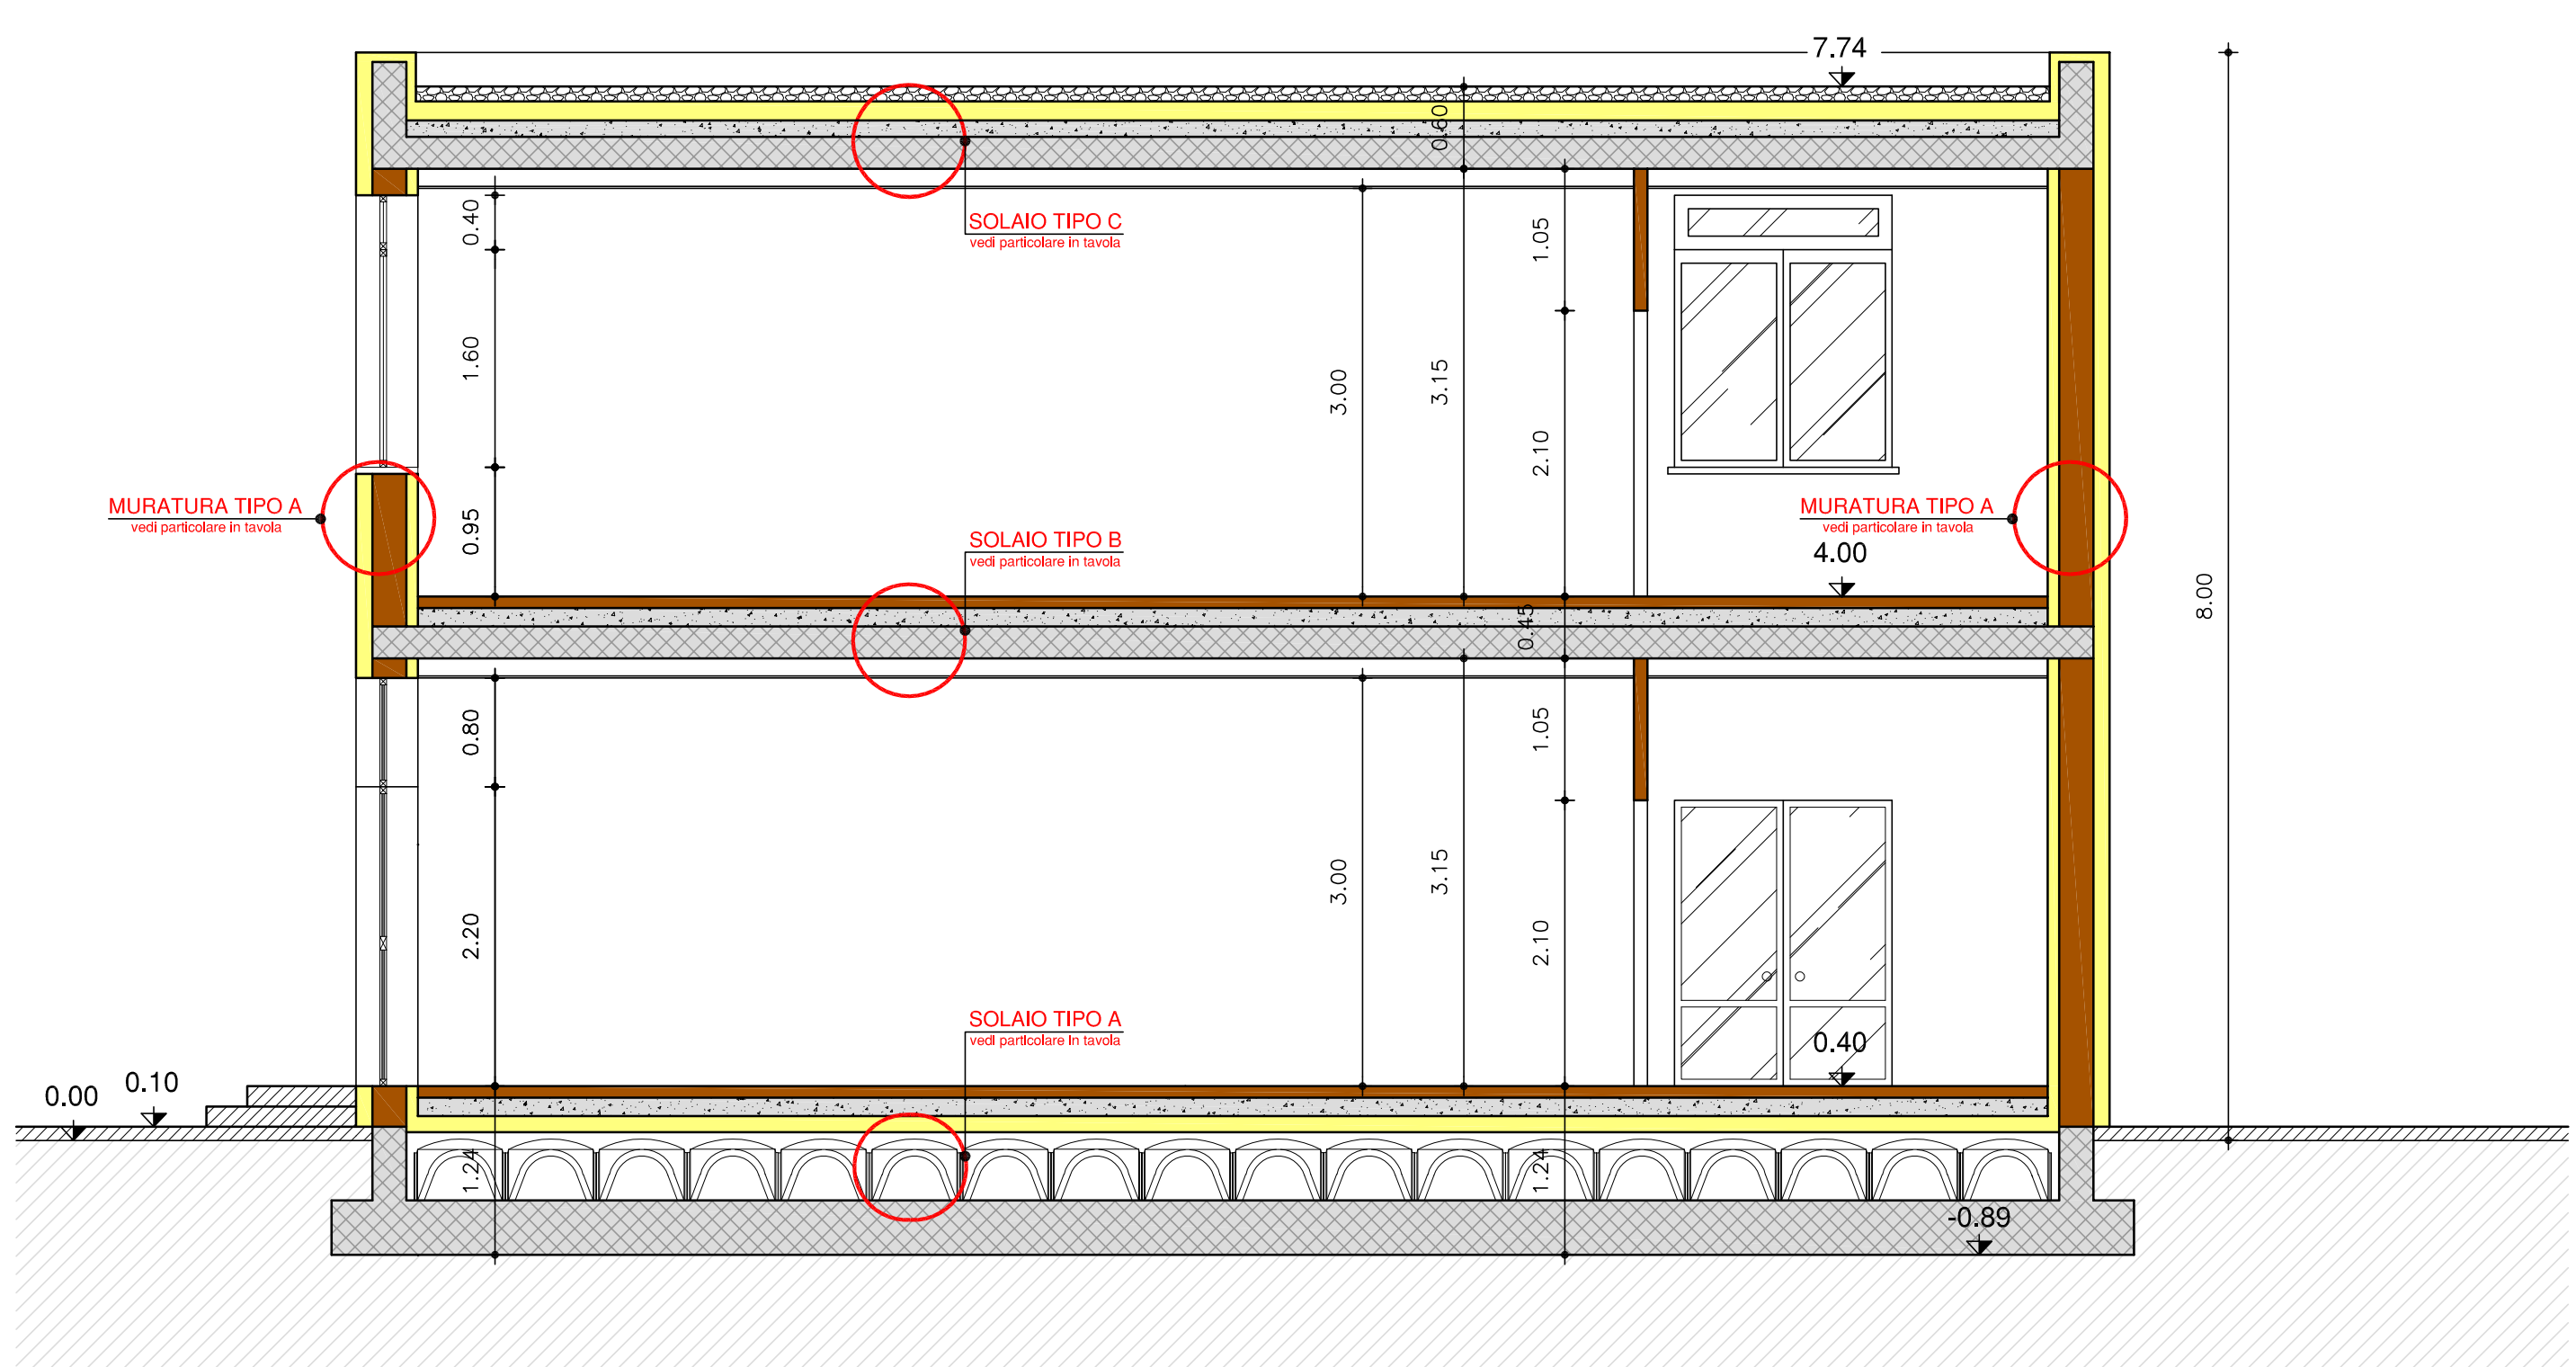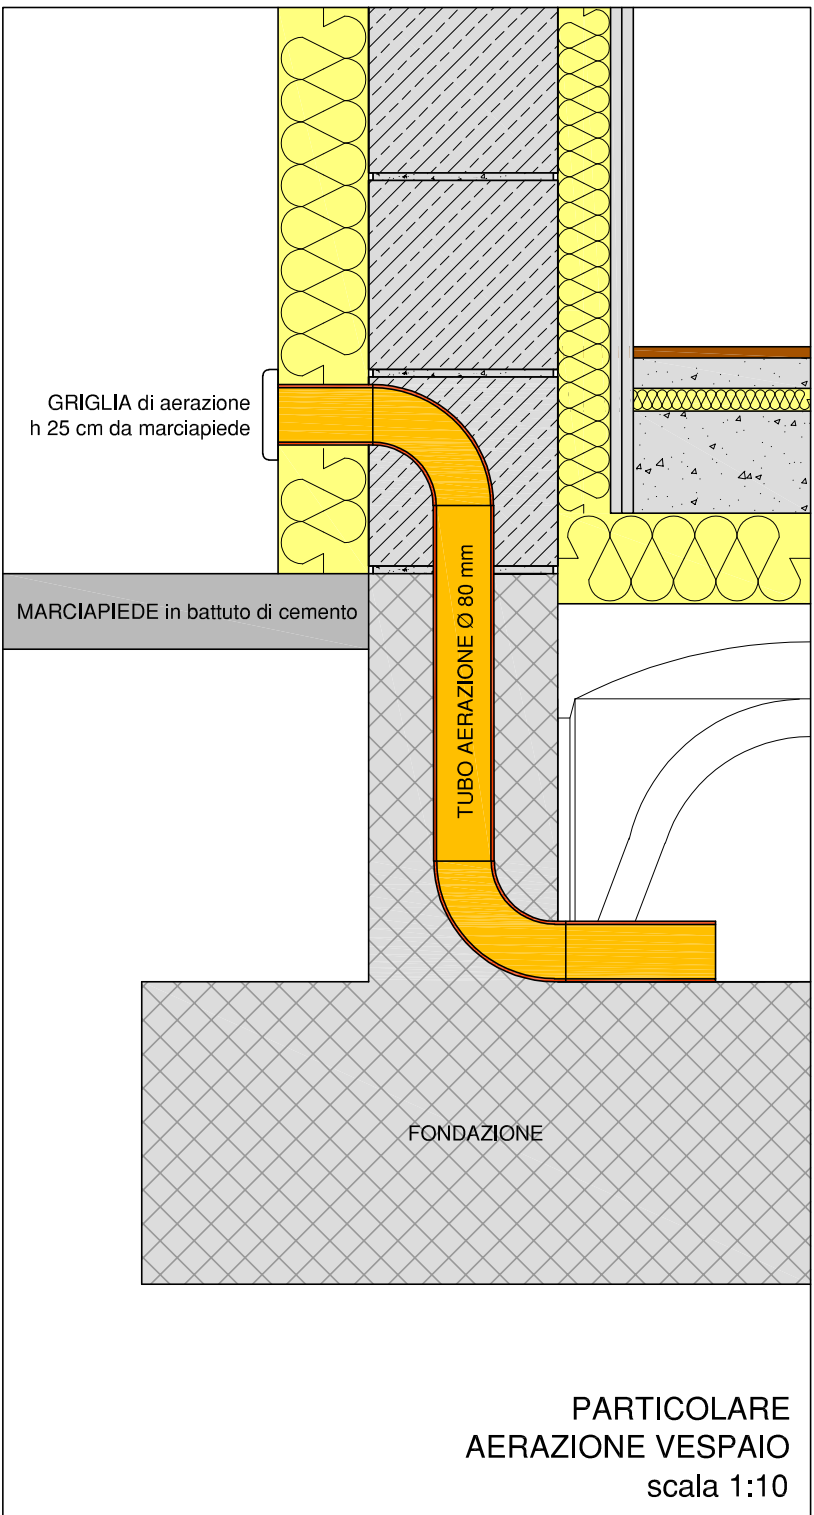

SEZIONE B-B scala 1:50

