



Via Dionigi Massazza n°57/a

OPERE ARCHITETTONICHE
Progetto Definitivo-Esecutivo

Tavola n. **2.2**

RIDEFINIZIONE FUNZIONALE PIANTA SECONDO LIVELLO

SCALA 1:100

SINDACO
Carla Beccaria

SEGREARIO
dott. Roberto Bariani


TECNICO COMUNALE
dott. arch. Clara Nobile

PROGETTISTI
dott. arch. Mario Mossolani
dott. ing. Marcello Mossolani







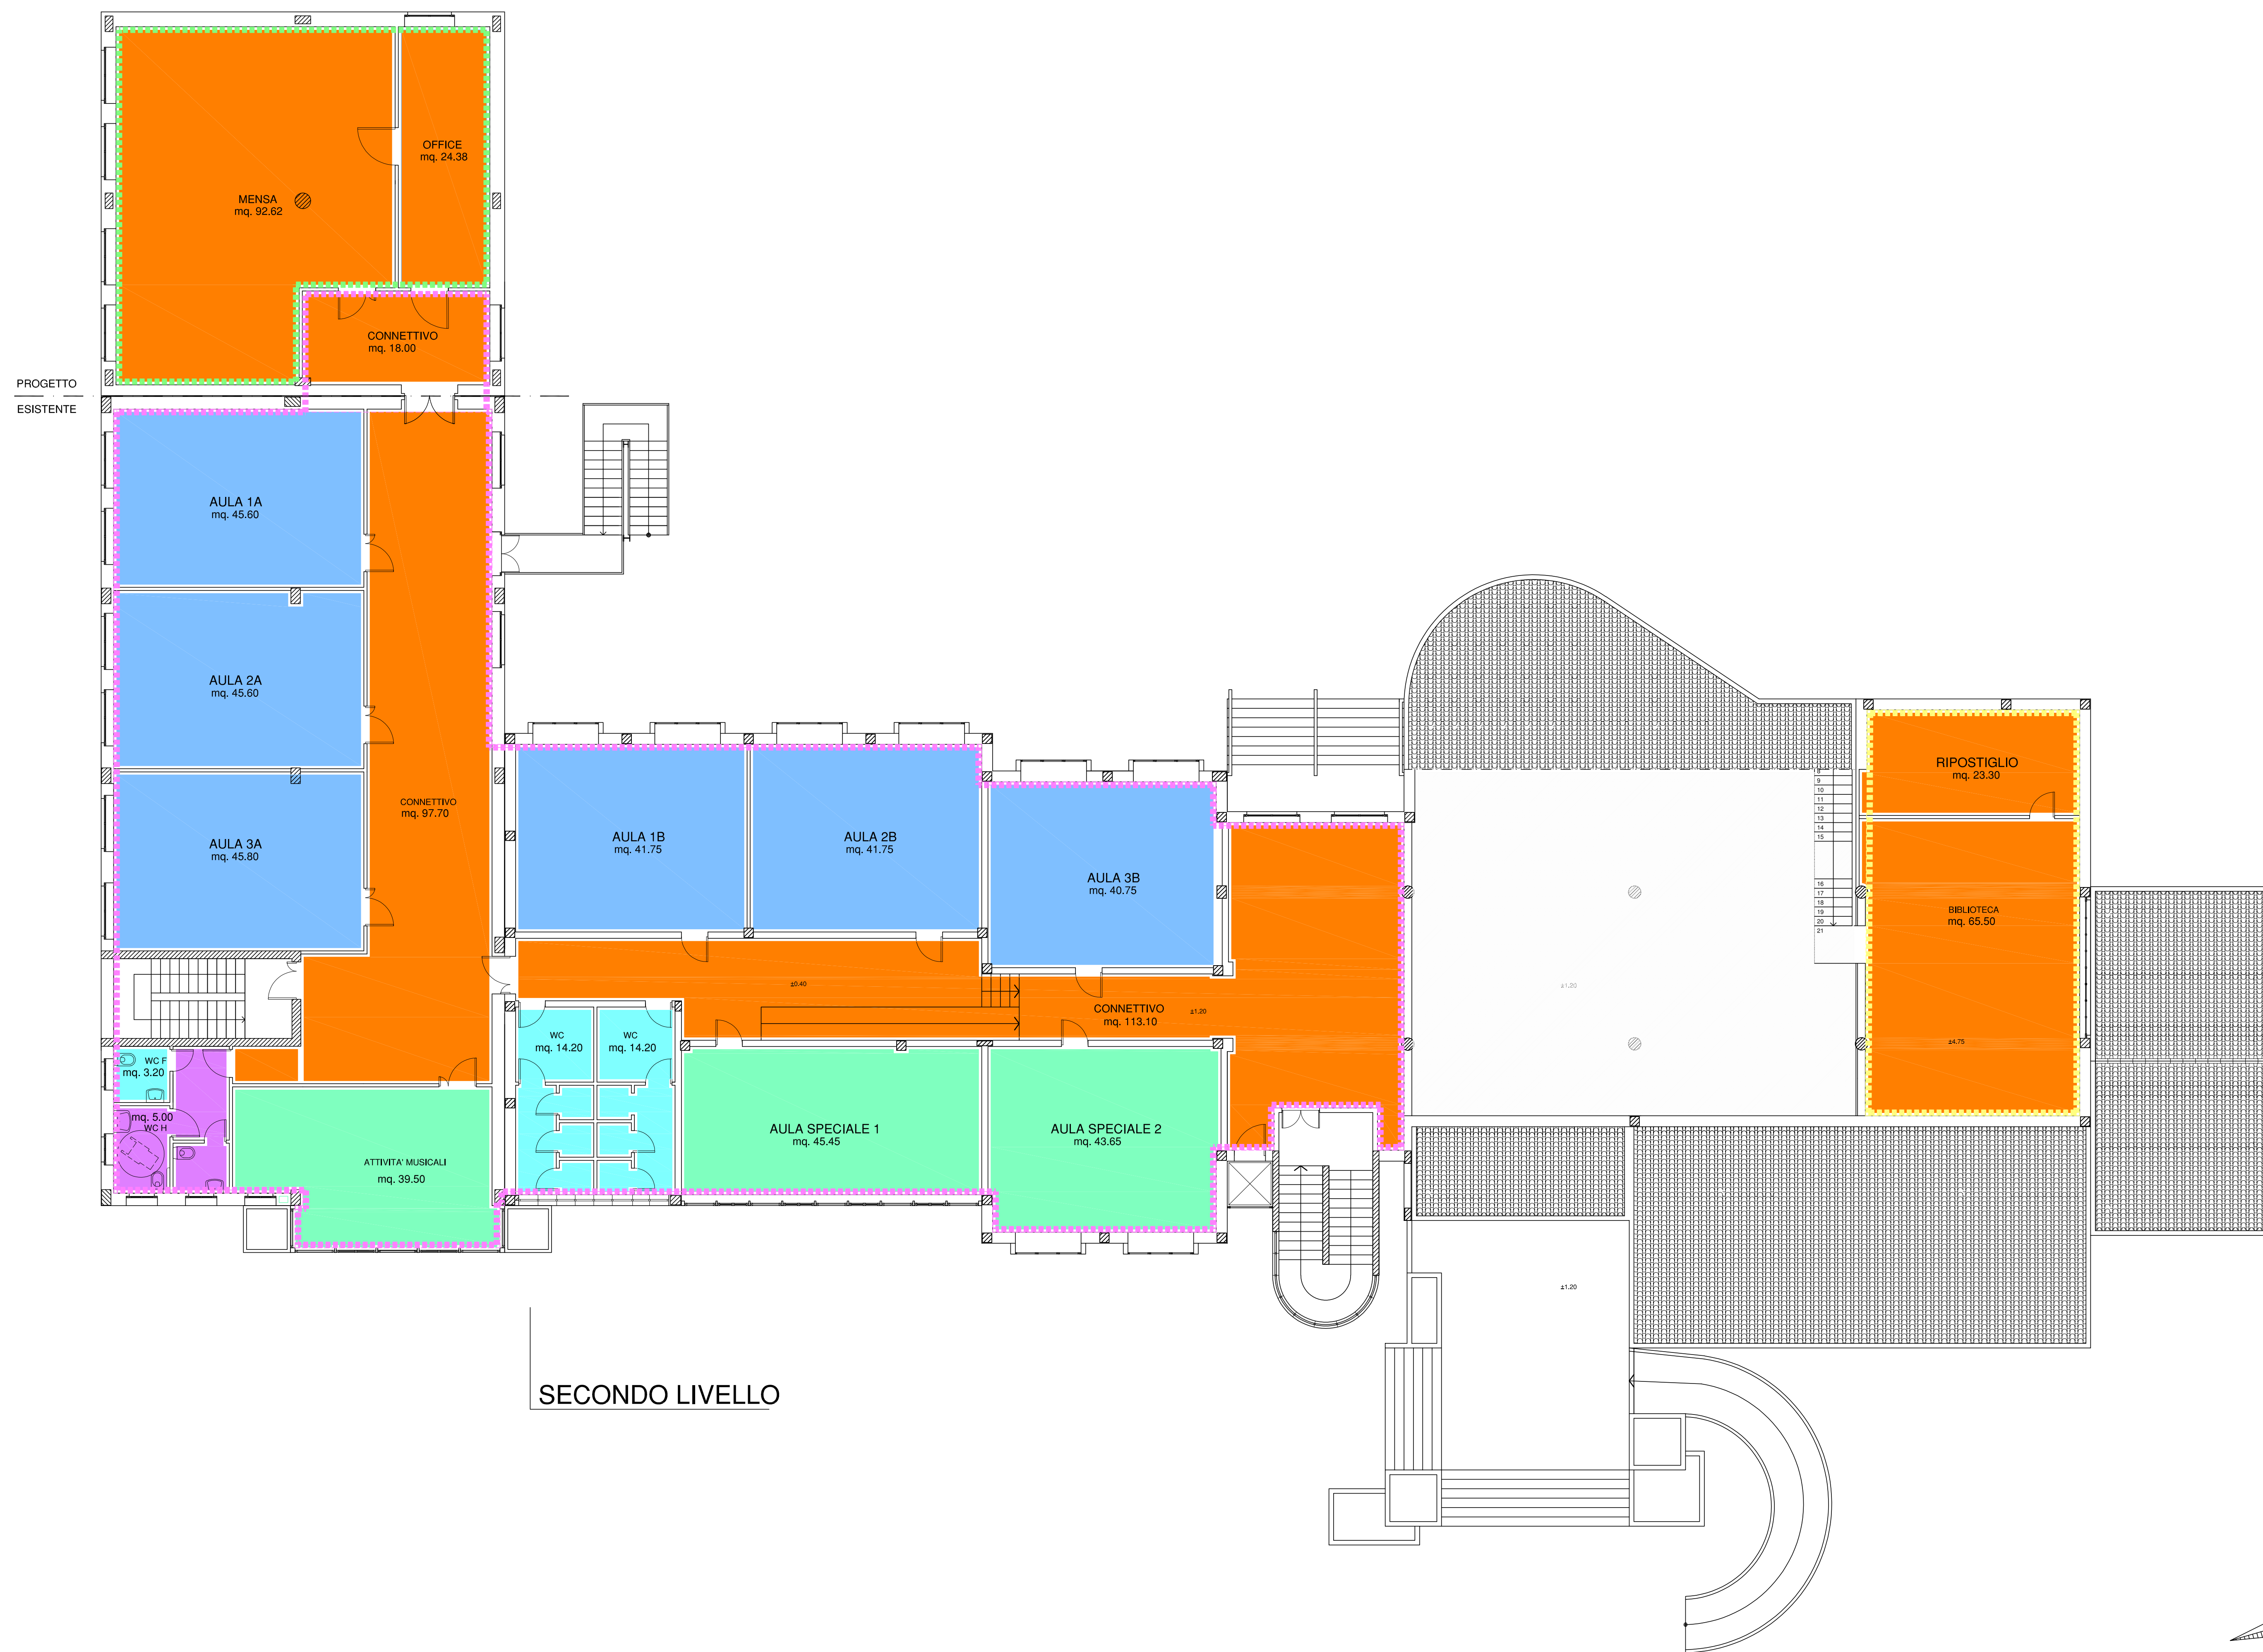



COLLABORATORE
geom. Mauro Scano



STUDIO MOSSOLANI - Via della pace 14 - 27045 Casteggio (Pavia) - Telefono: 0383/890096 - E-mail: info@studiomossolani.it



LEGENDA

- | | |
|---------------------------------------------------------------------------------------|-------------------------------------------|
|  | Attività Collettive e di gruppo |
|  | Spazi comuni |
|  | Attività Didattica normale |
|  | Attività Didattica speciale e di sostegno |
|  | Aule corpo insegnante |
|  | Servizi igienici alunni |
|  | Servizi igienici corpo insegnante |
|  | Scuola elementare |
|  | Scuola media |
|  | Servizi comuni |