




Riqualificazione del municipio e recupero ad uso collettivo dell'area dismessa antistante

PROGETTO ESECUTIVO 2022



Tavola n. 2

RILIEVO DELLO STATO DI FATTO:
Recupero e riqualificazione aree esterne dismesse
Planimetria generale quotata e sezioni altimetriche
scala 1:100

SINDACO Carlo Becerra	PROGETTISTA Dott. Arch. Mario Mossolani Dott. Ing. Marcello Mossolani
SEGRETARIO Dott. Roberto Bartani	COLLABORATORE Geom. Mauro Scano
TECNICO COMUNALE Dott. Arch. Clara Nobili	STUDIO GEOLOGICO e PROGETTO DI INVARIANZA IDRAULICA Dott. Alberto Pagano
ASSESSORE AI LAVORI PUBBLICI Riccardo Buscaglia	
STUDIO MOSSOLANI - Via della pace 14 - 27045 Casteggio (Pavia) - Telefono: 0383990096 - E-mail: info@studiomossolani.it	

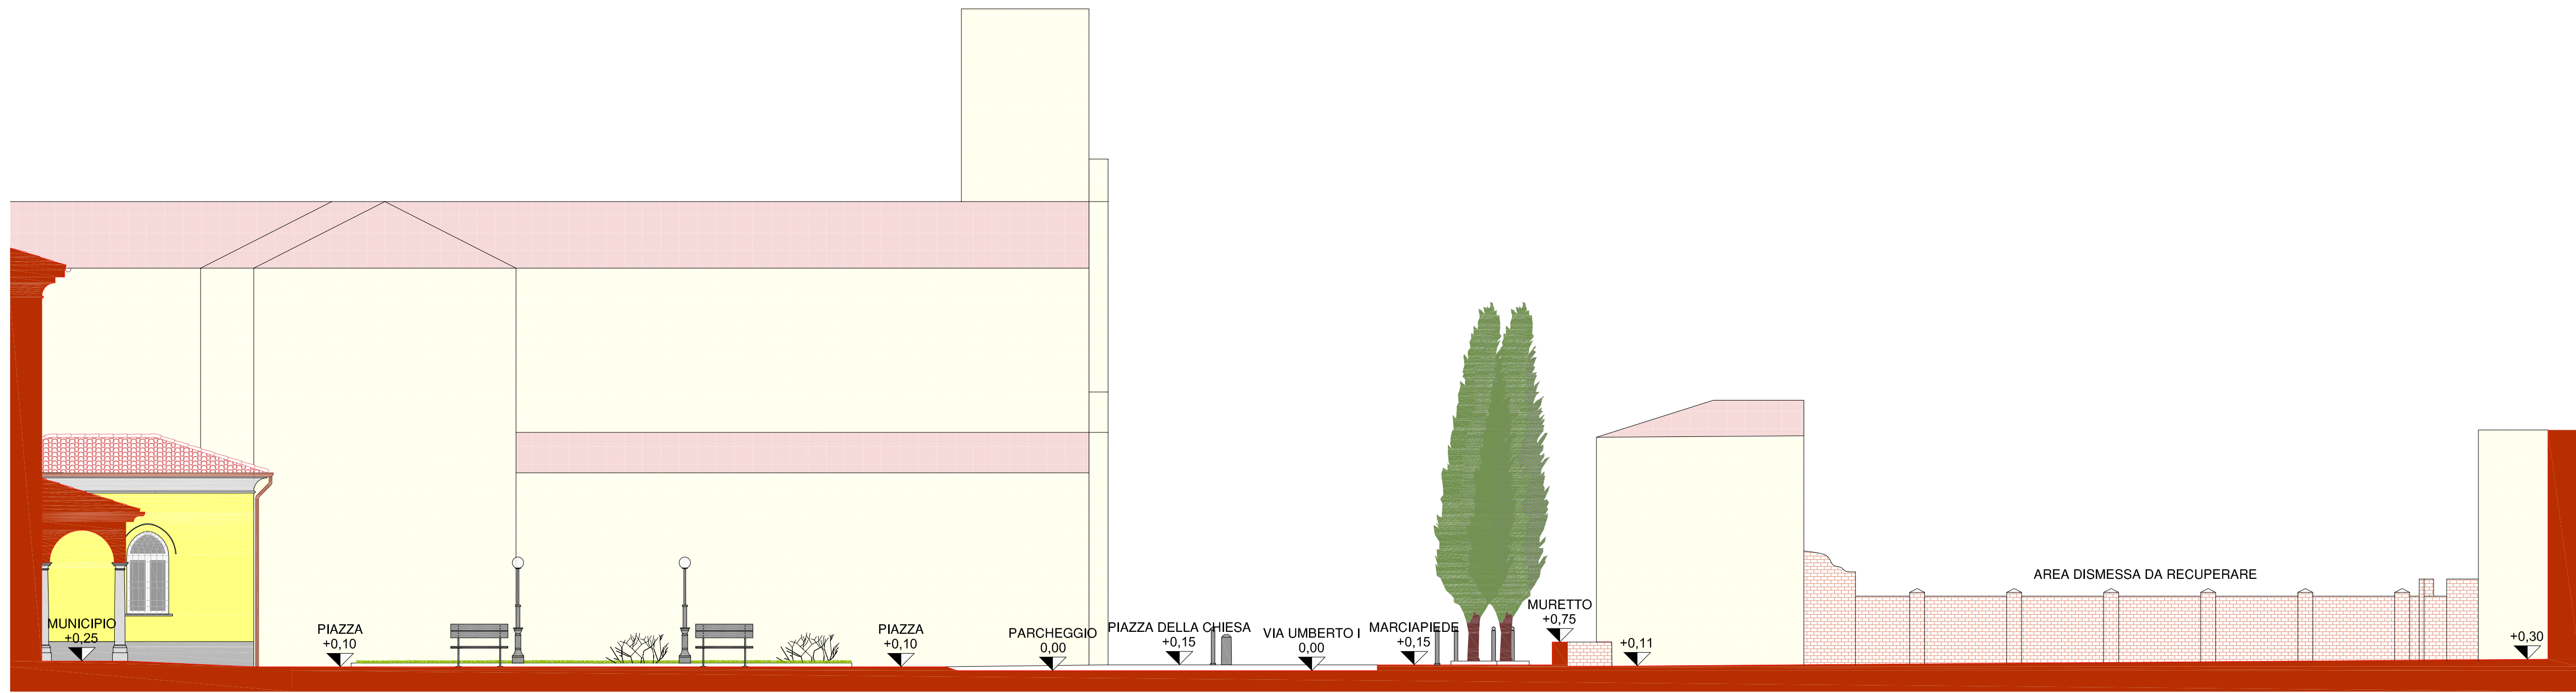

SEZIONE A-A

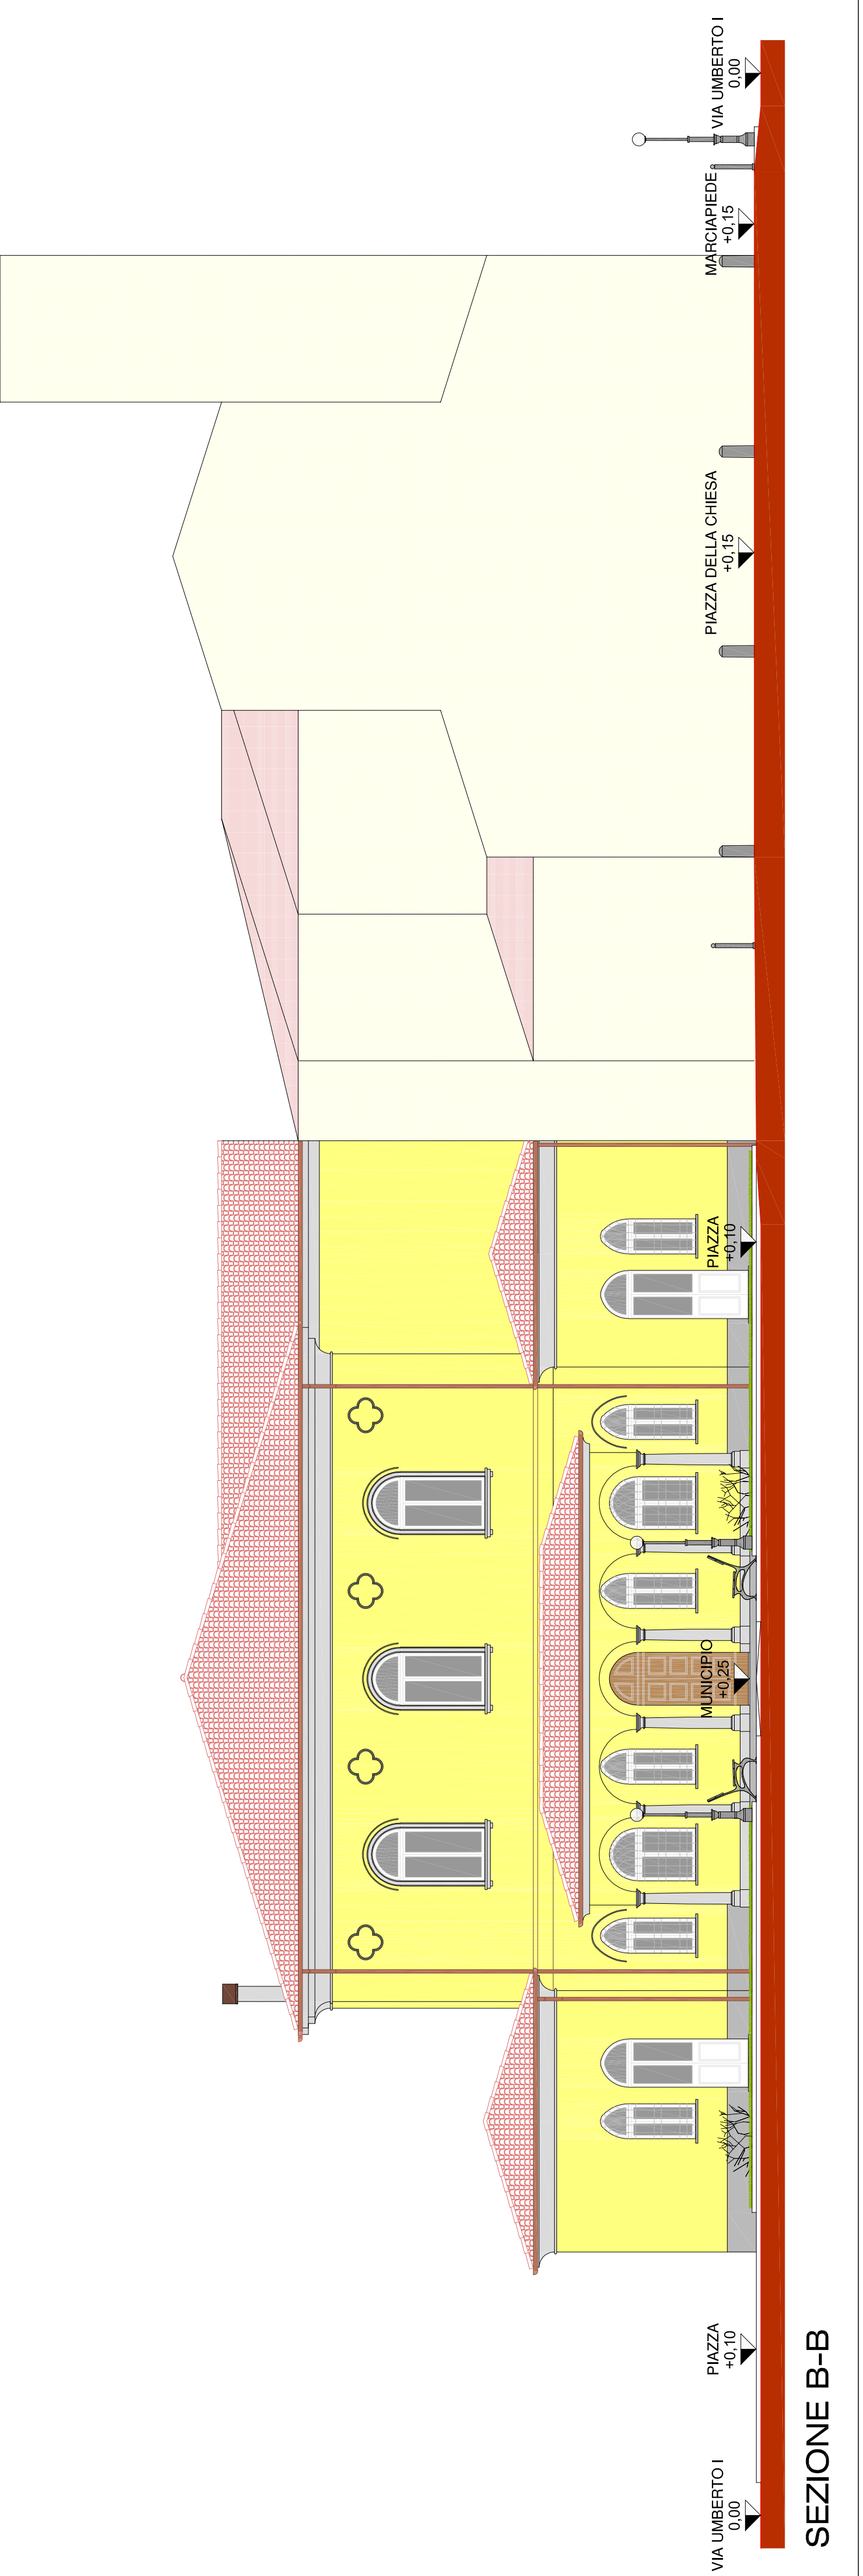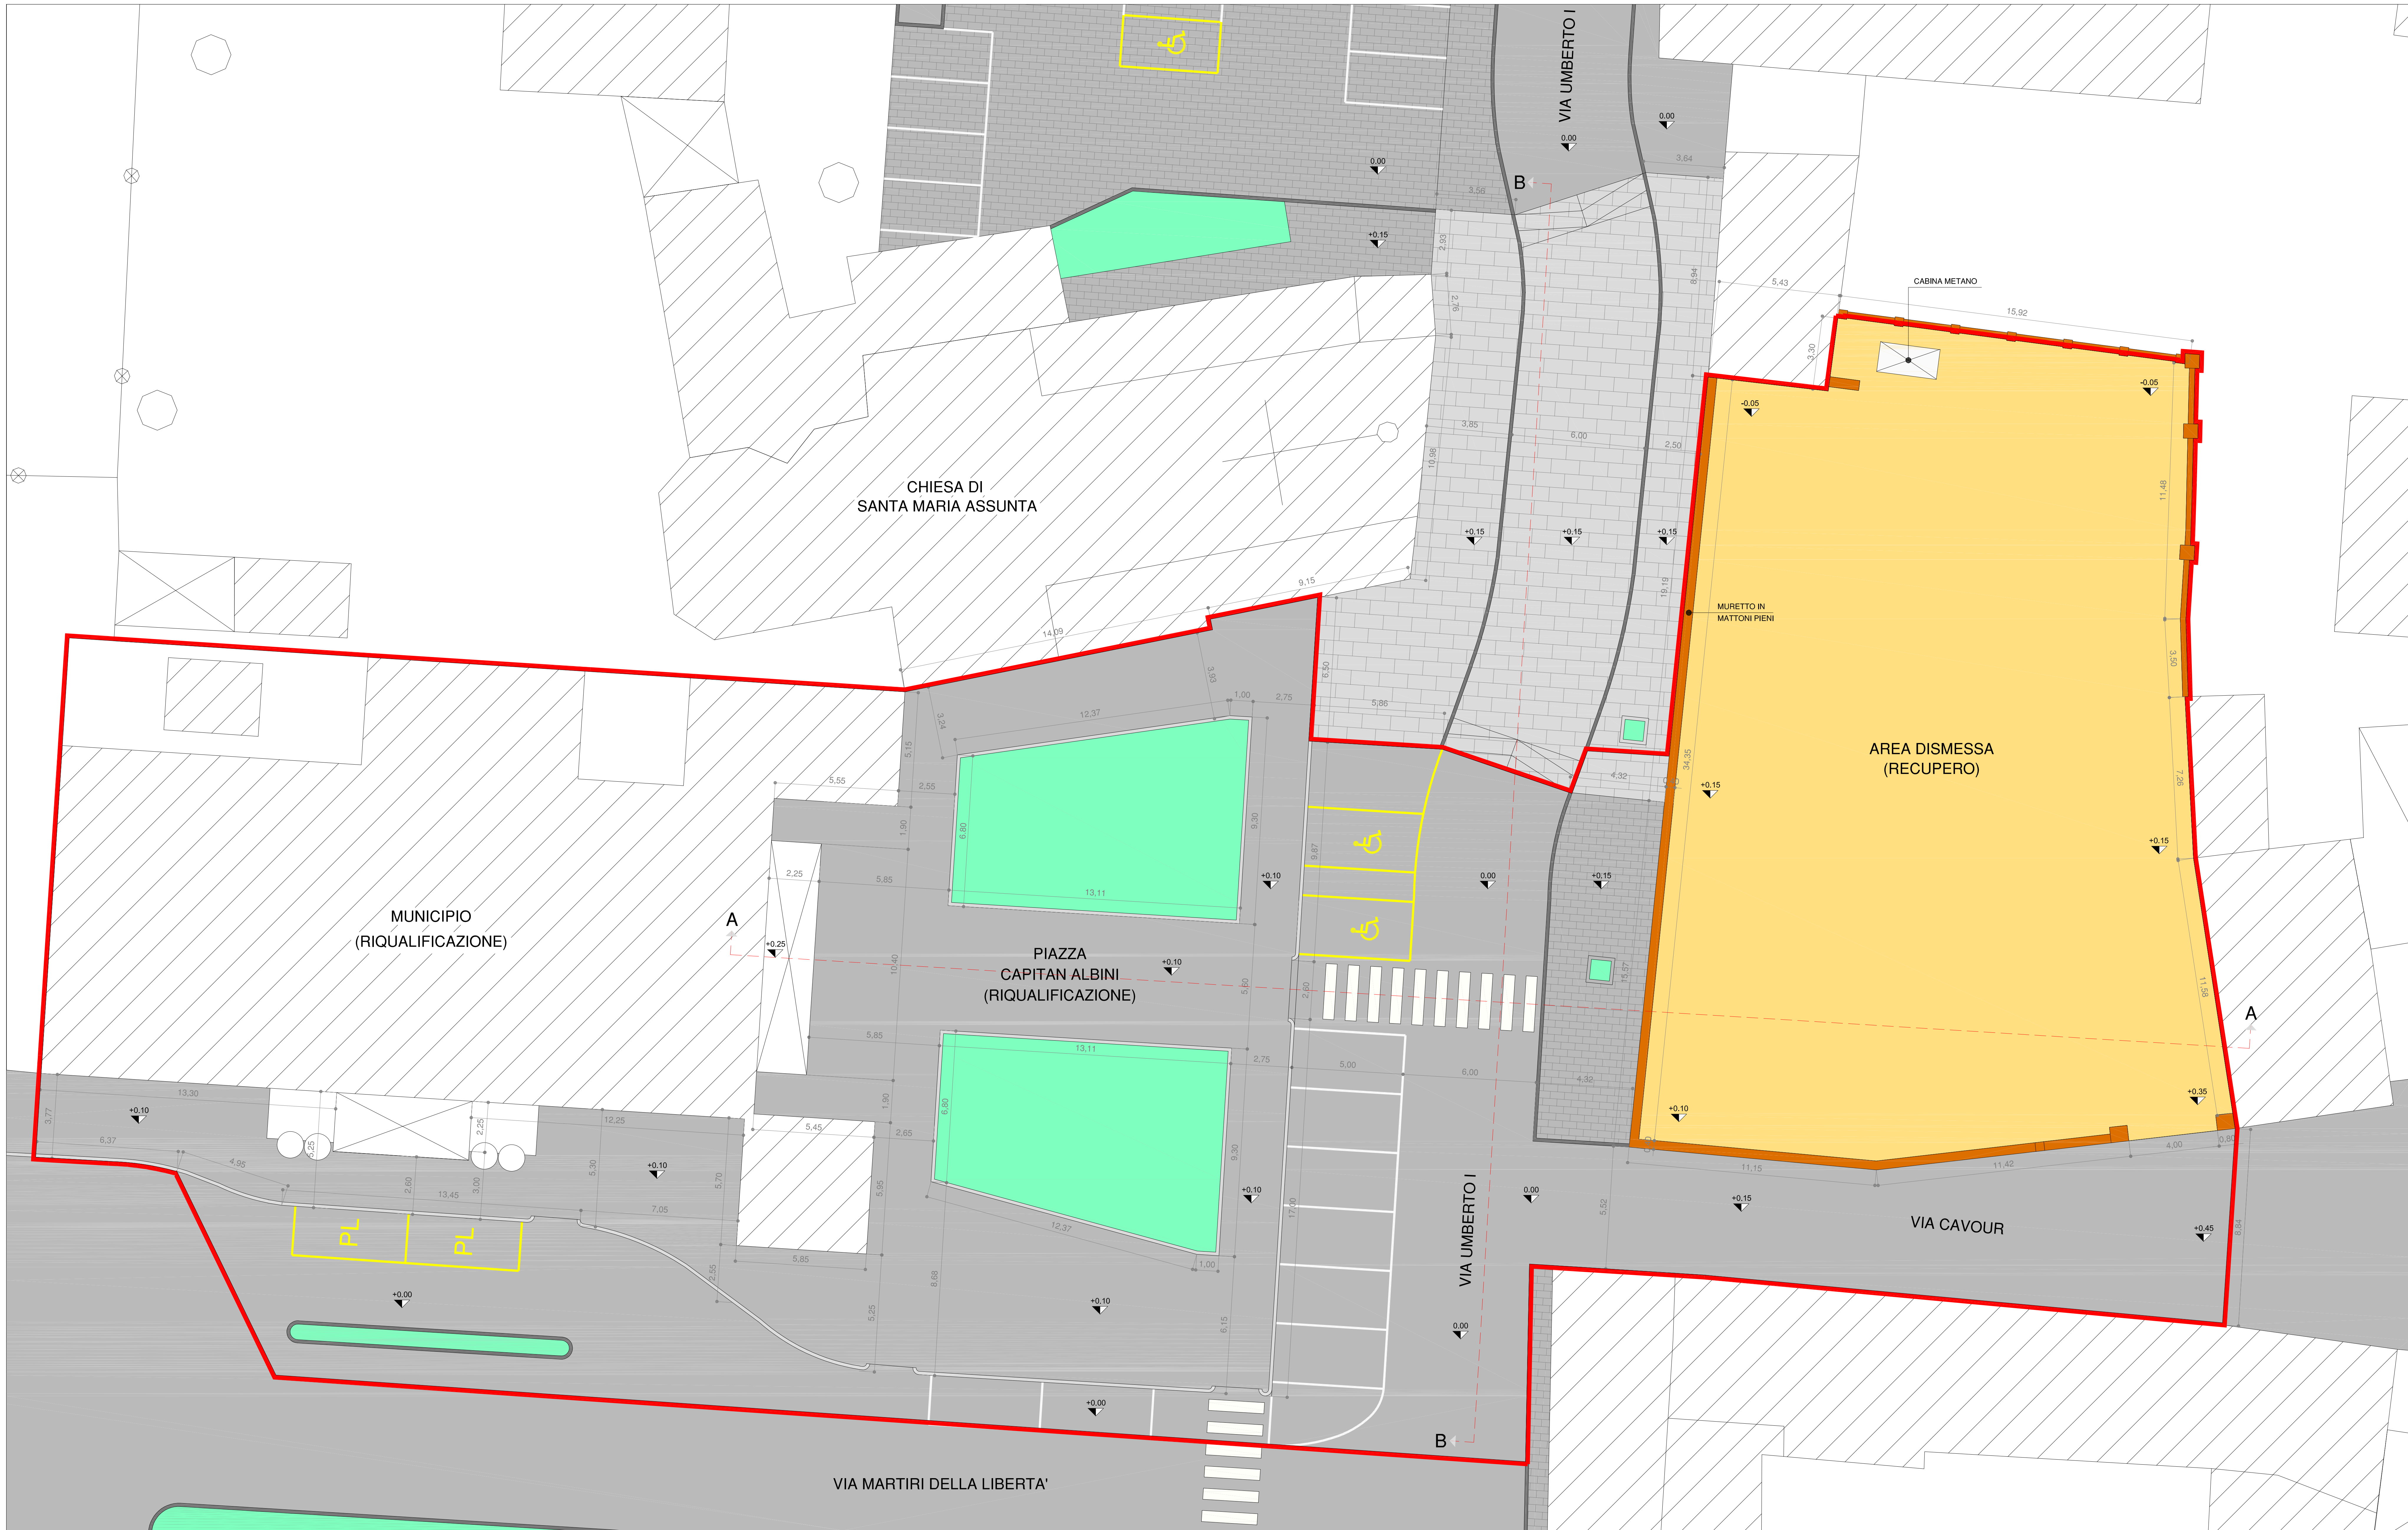

SEZIONE B-B